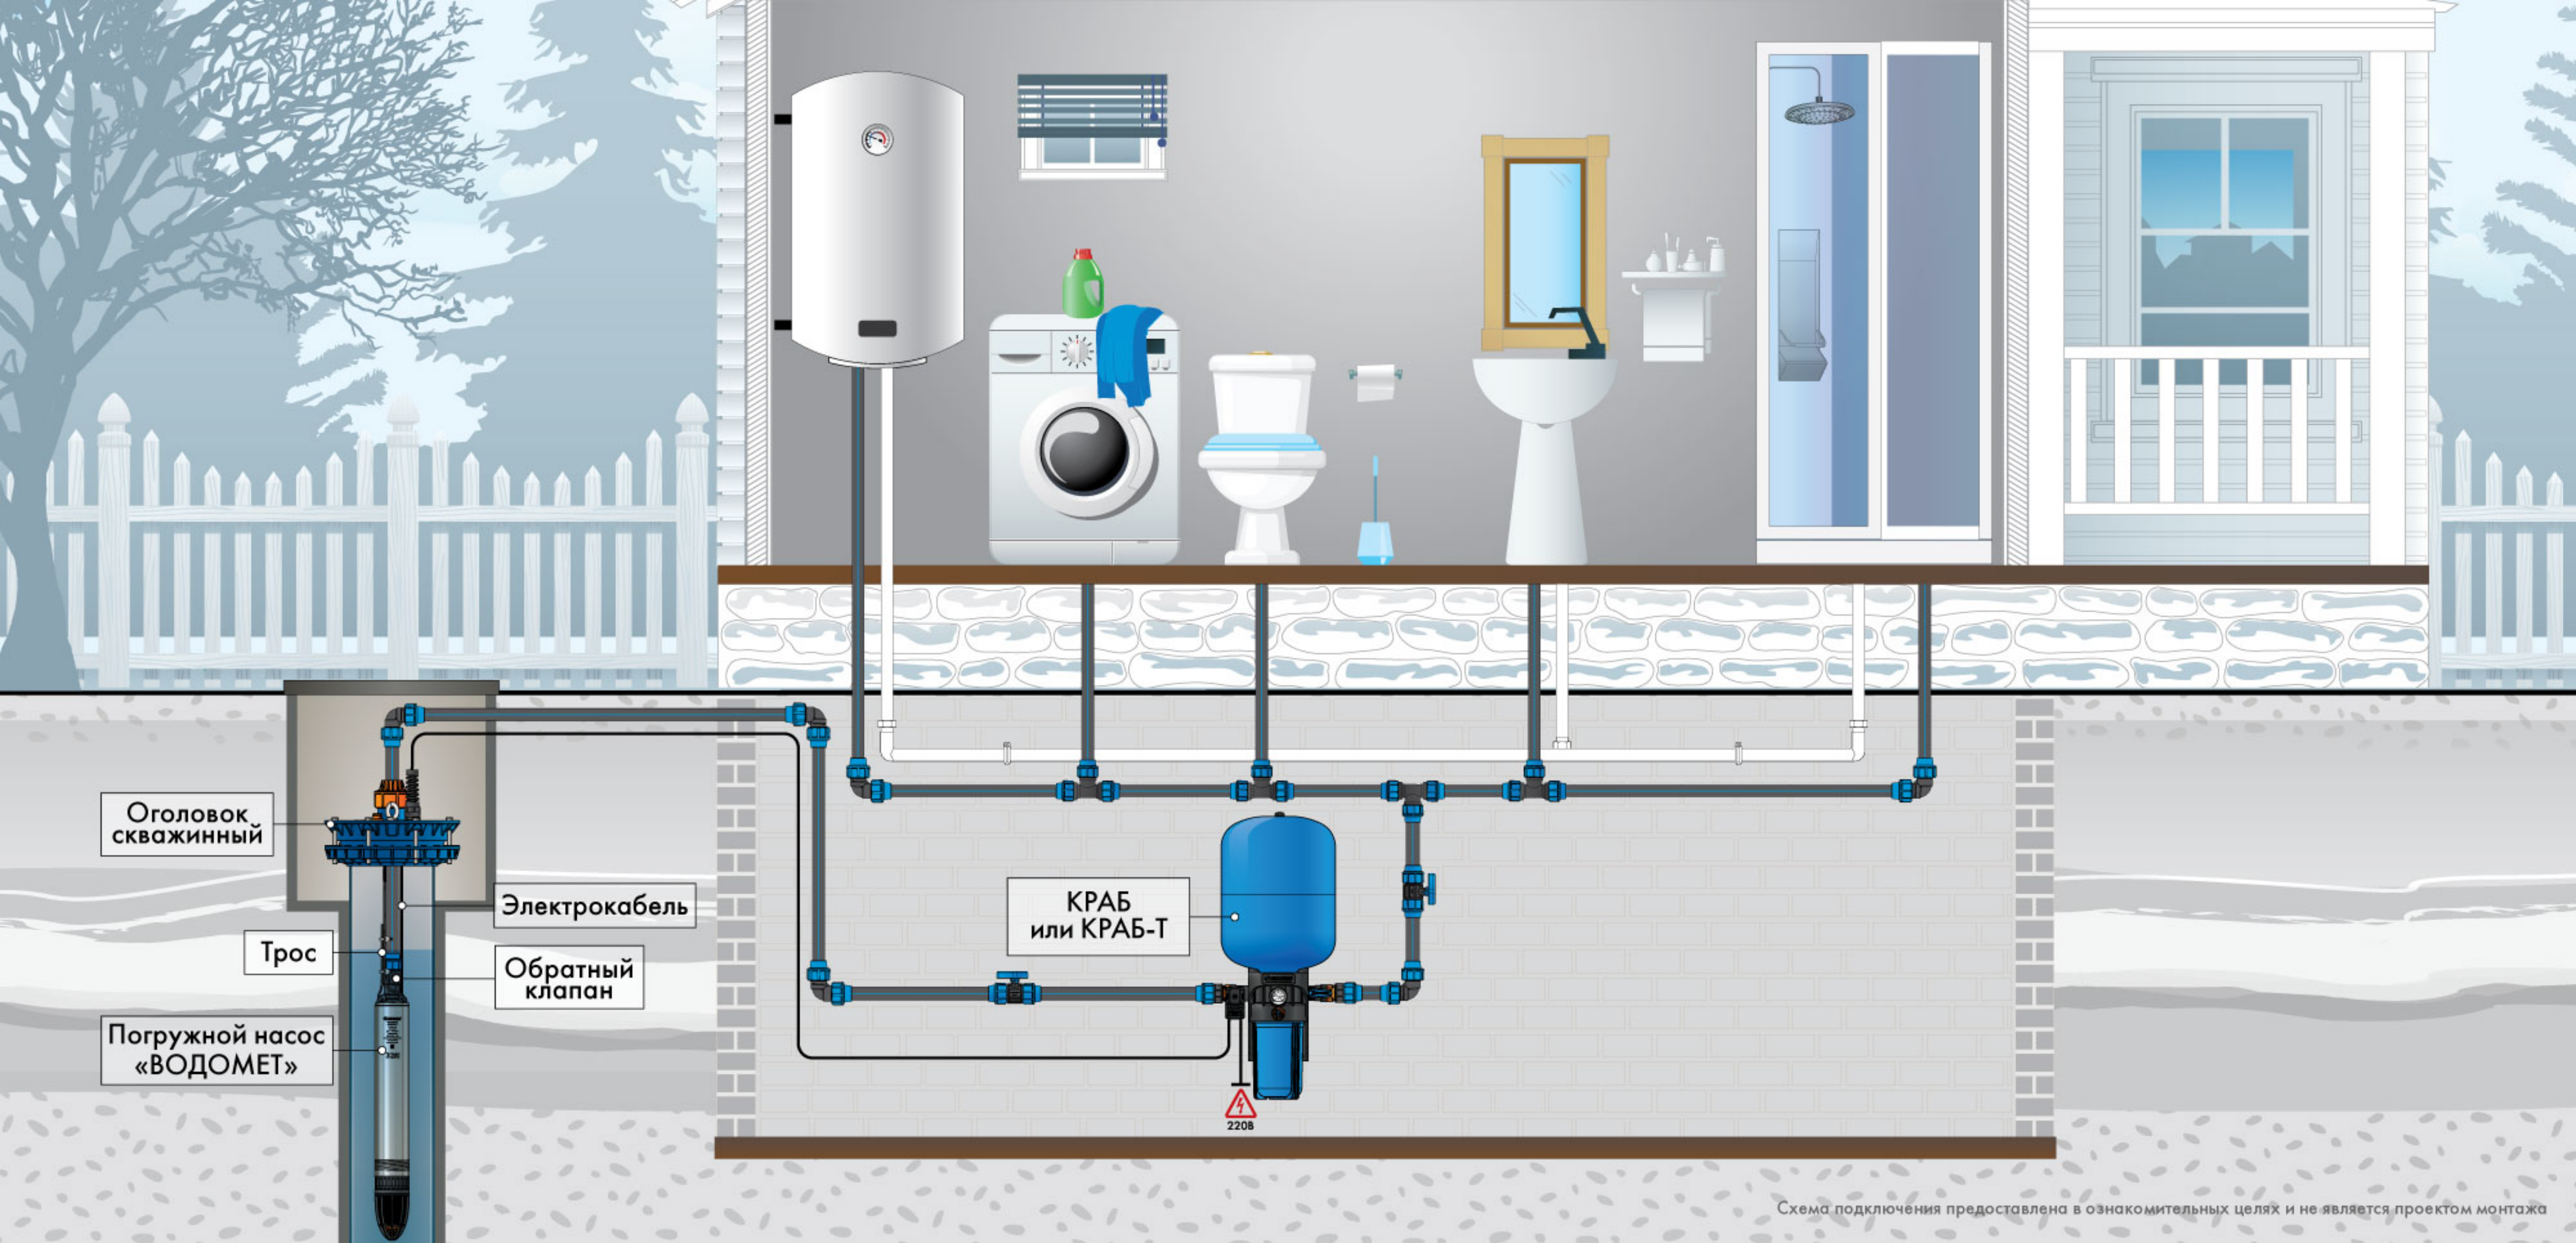
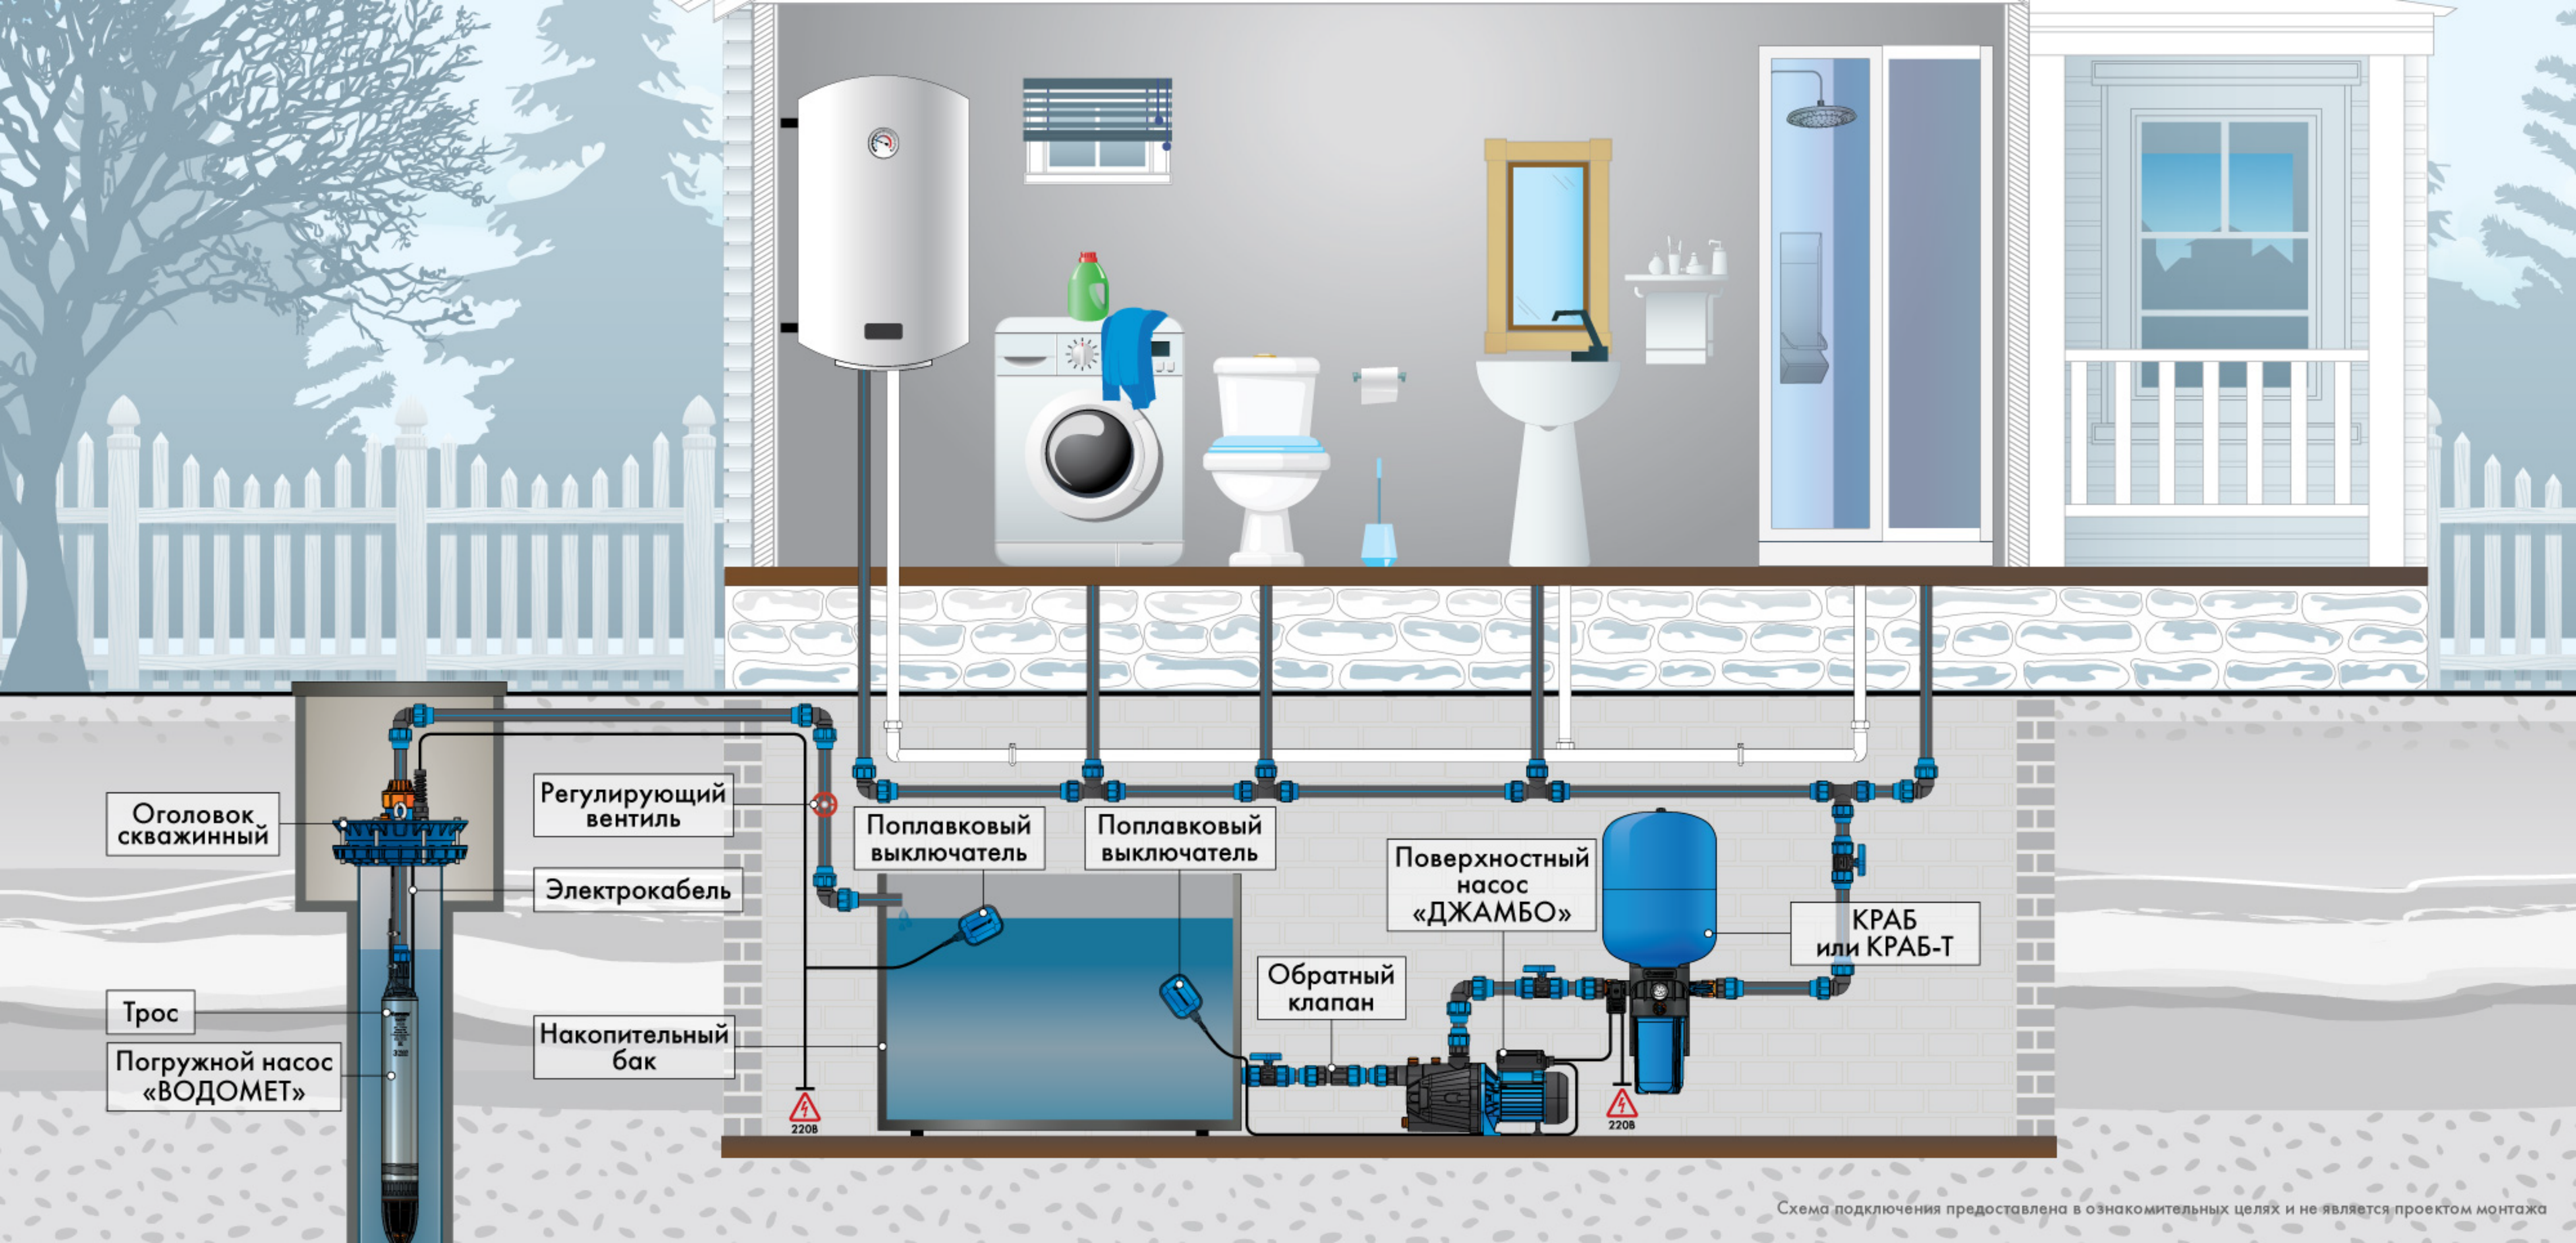
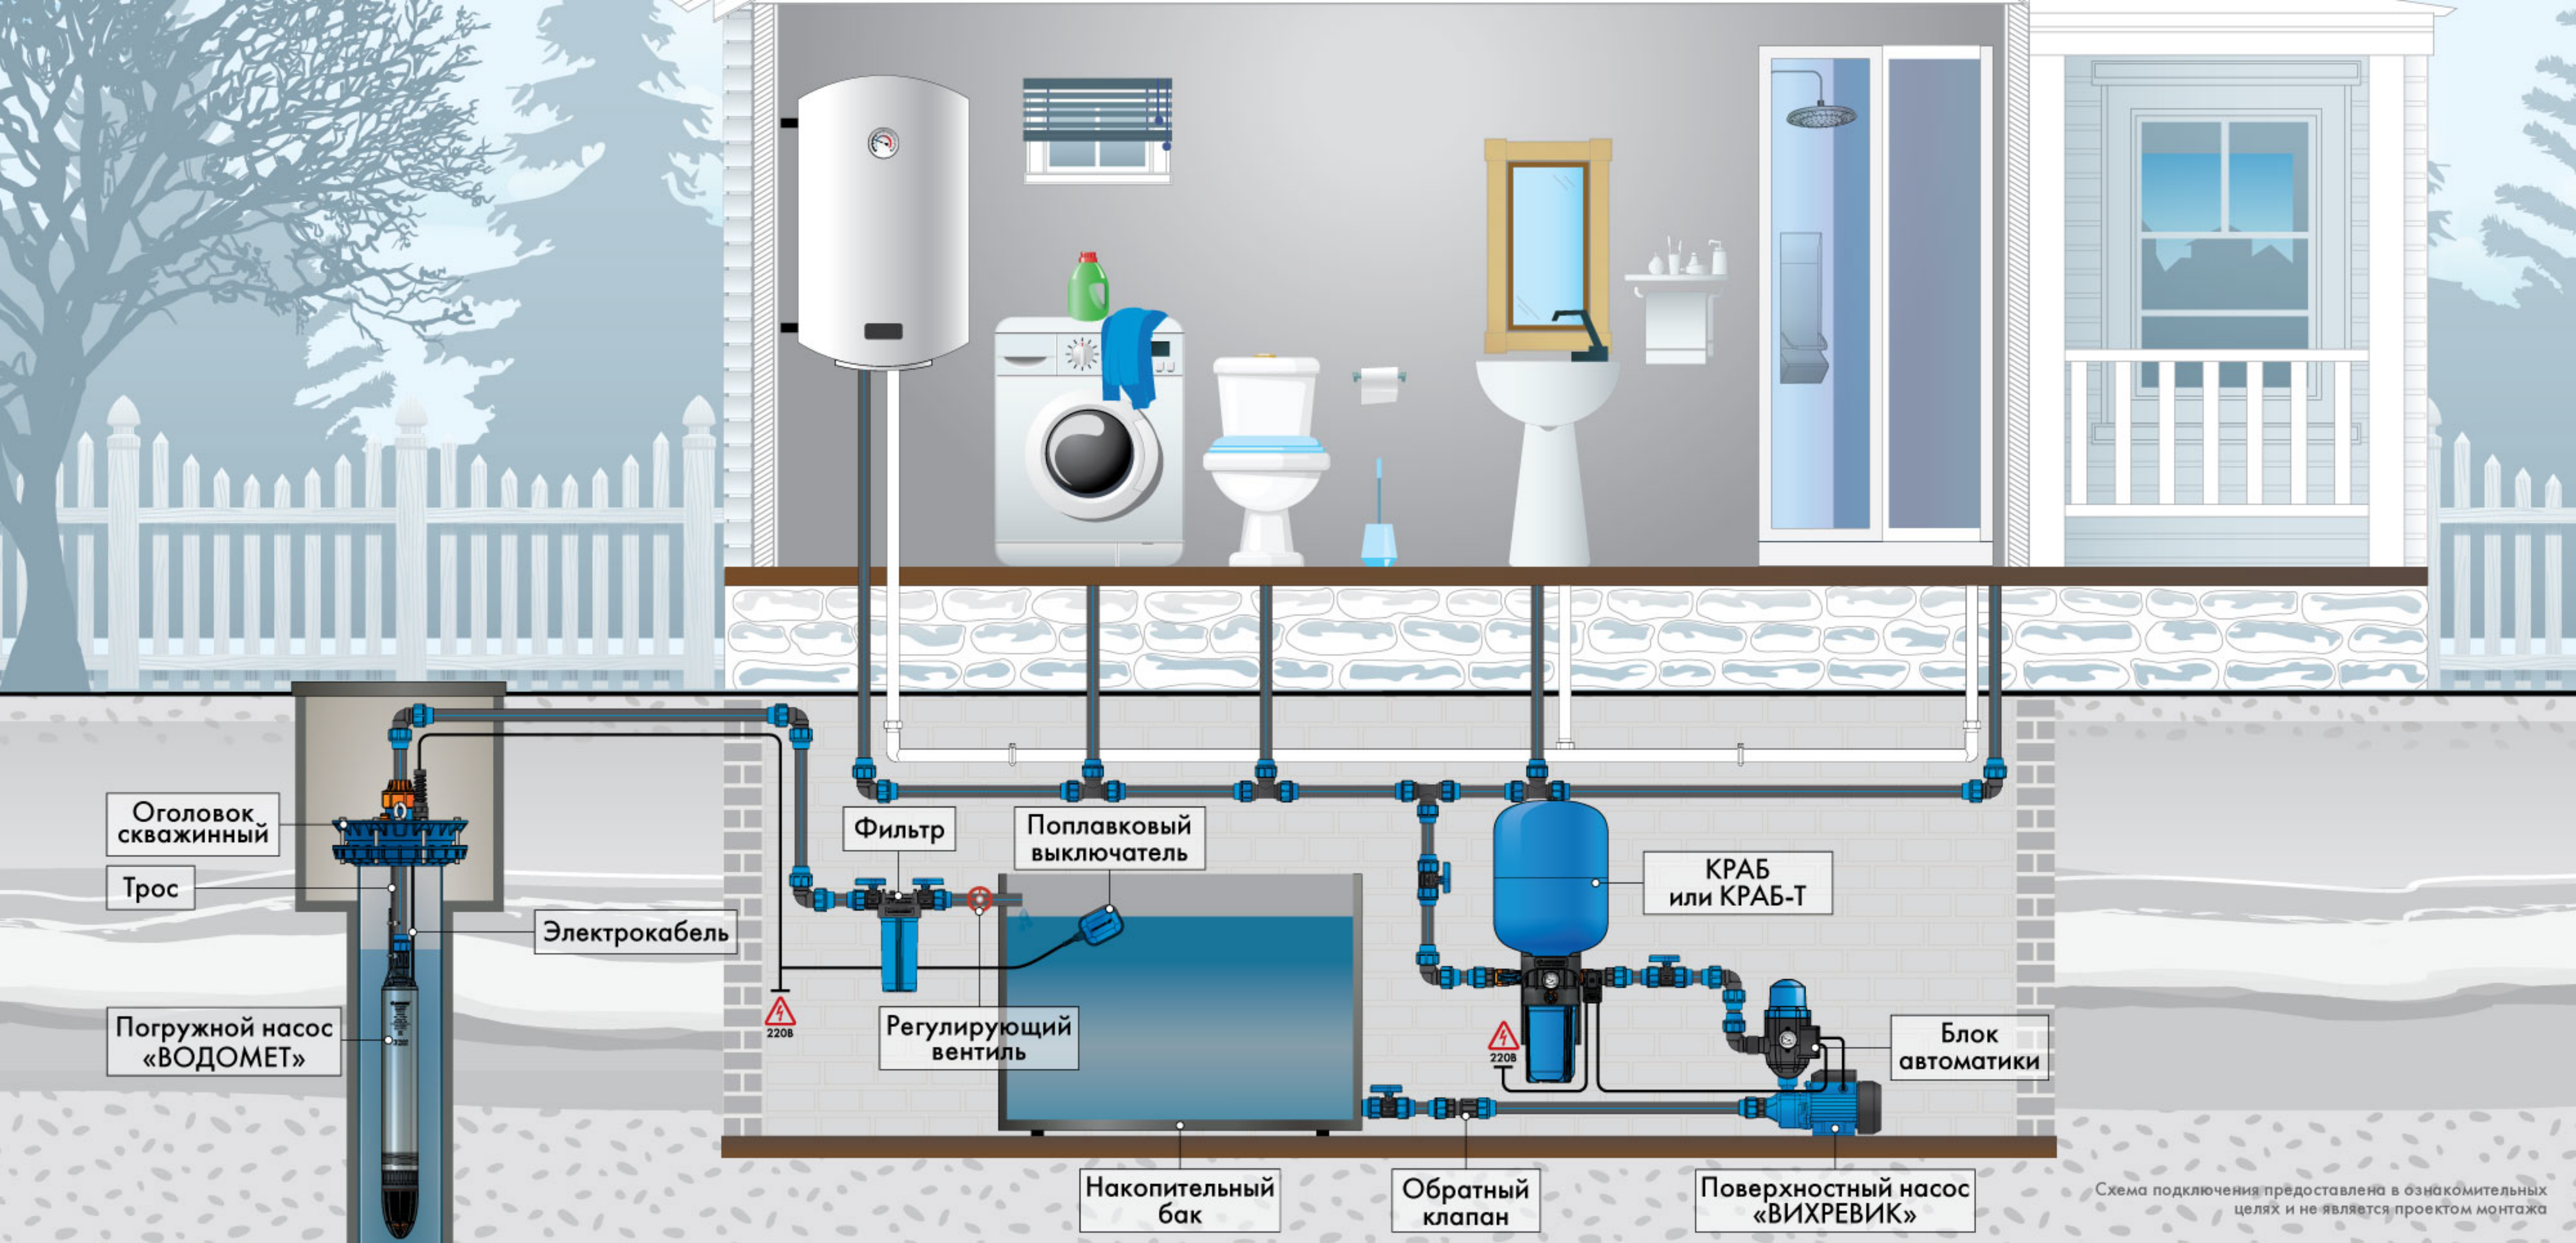
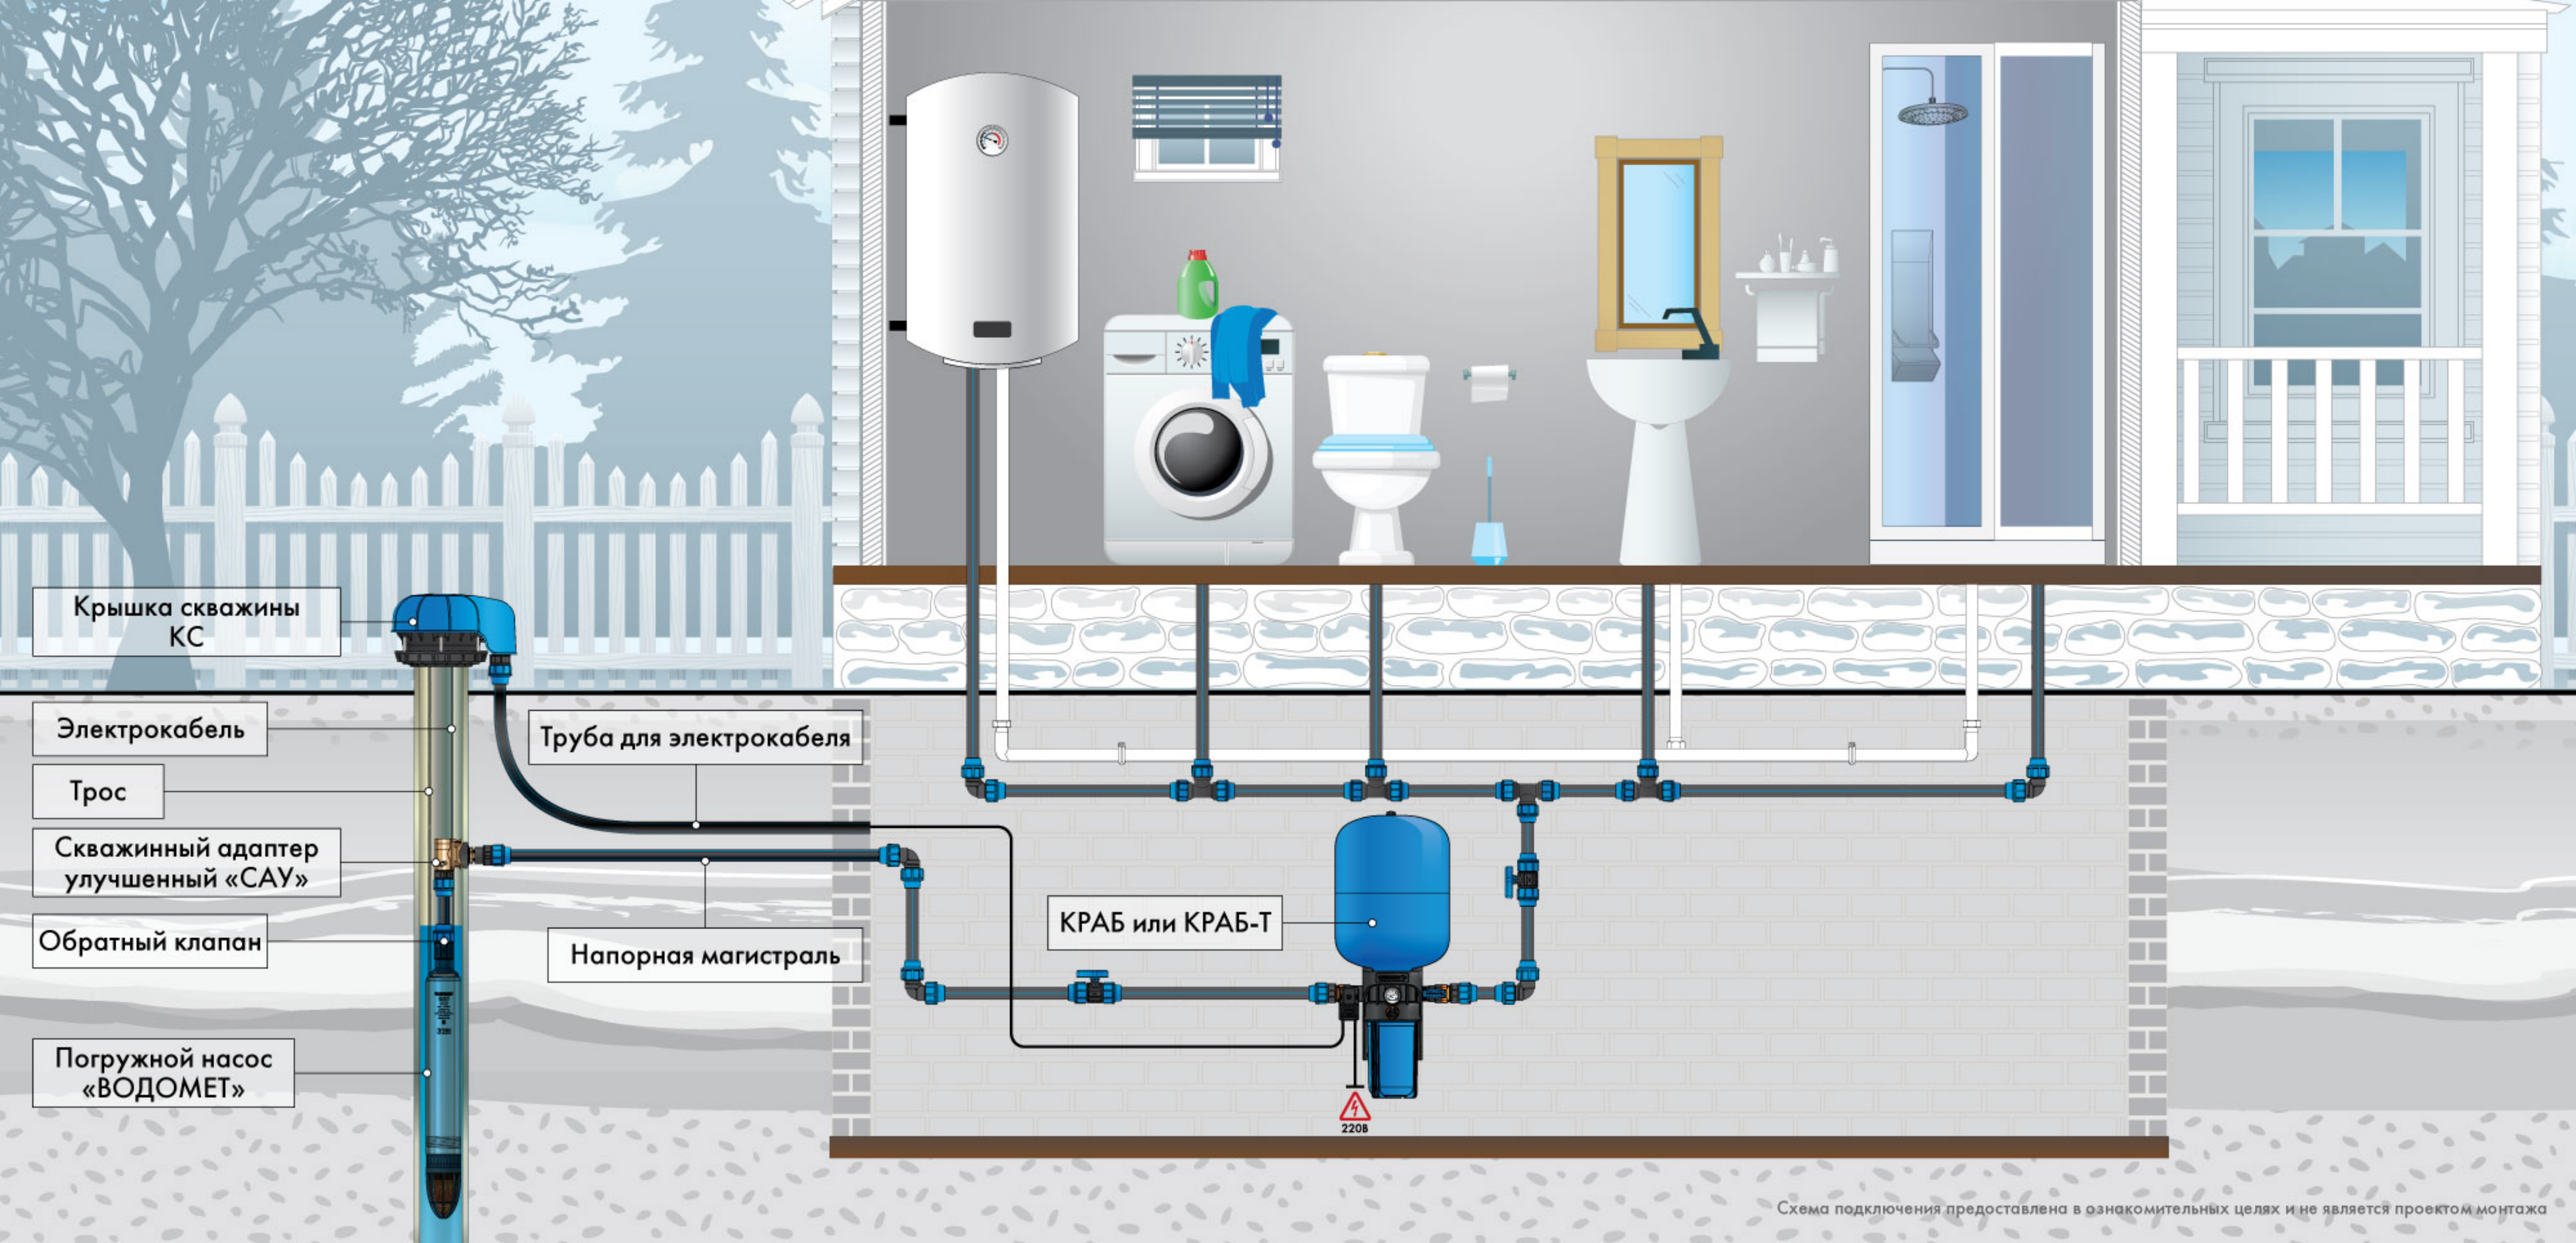
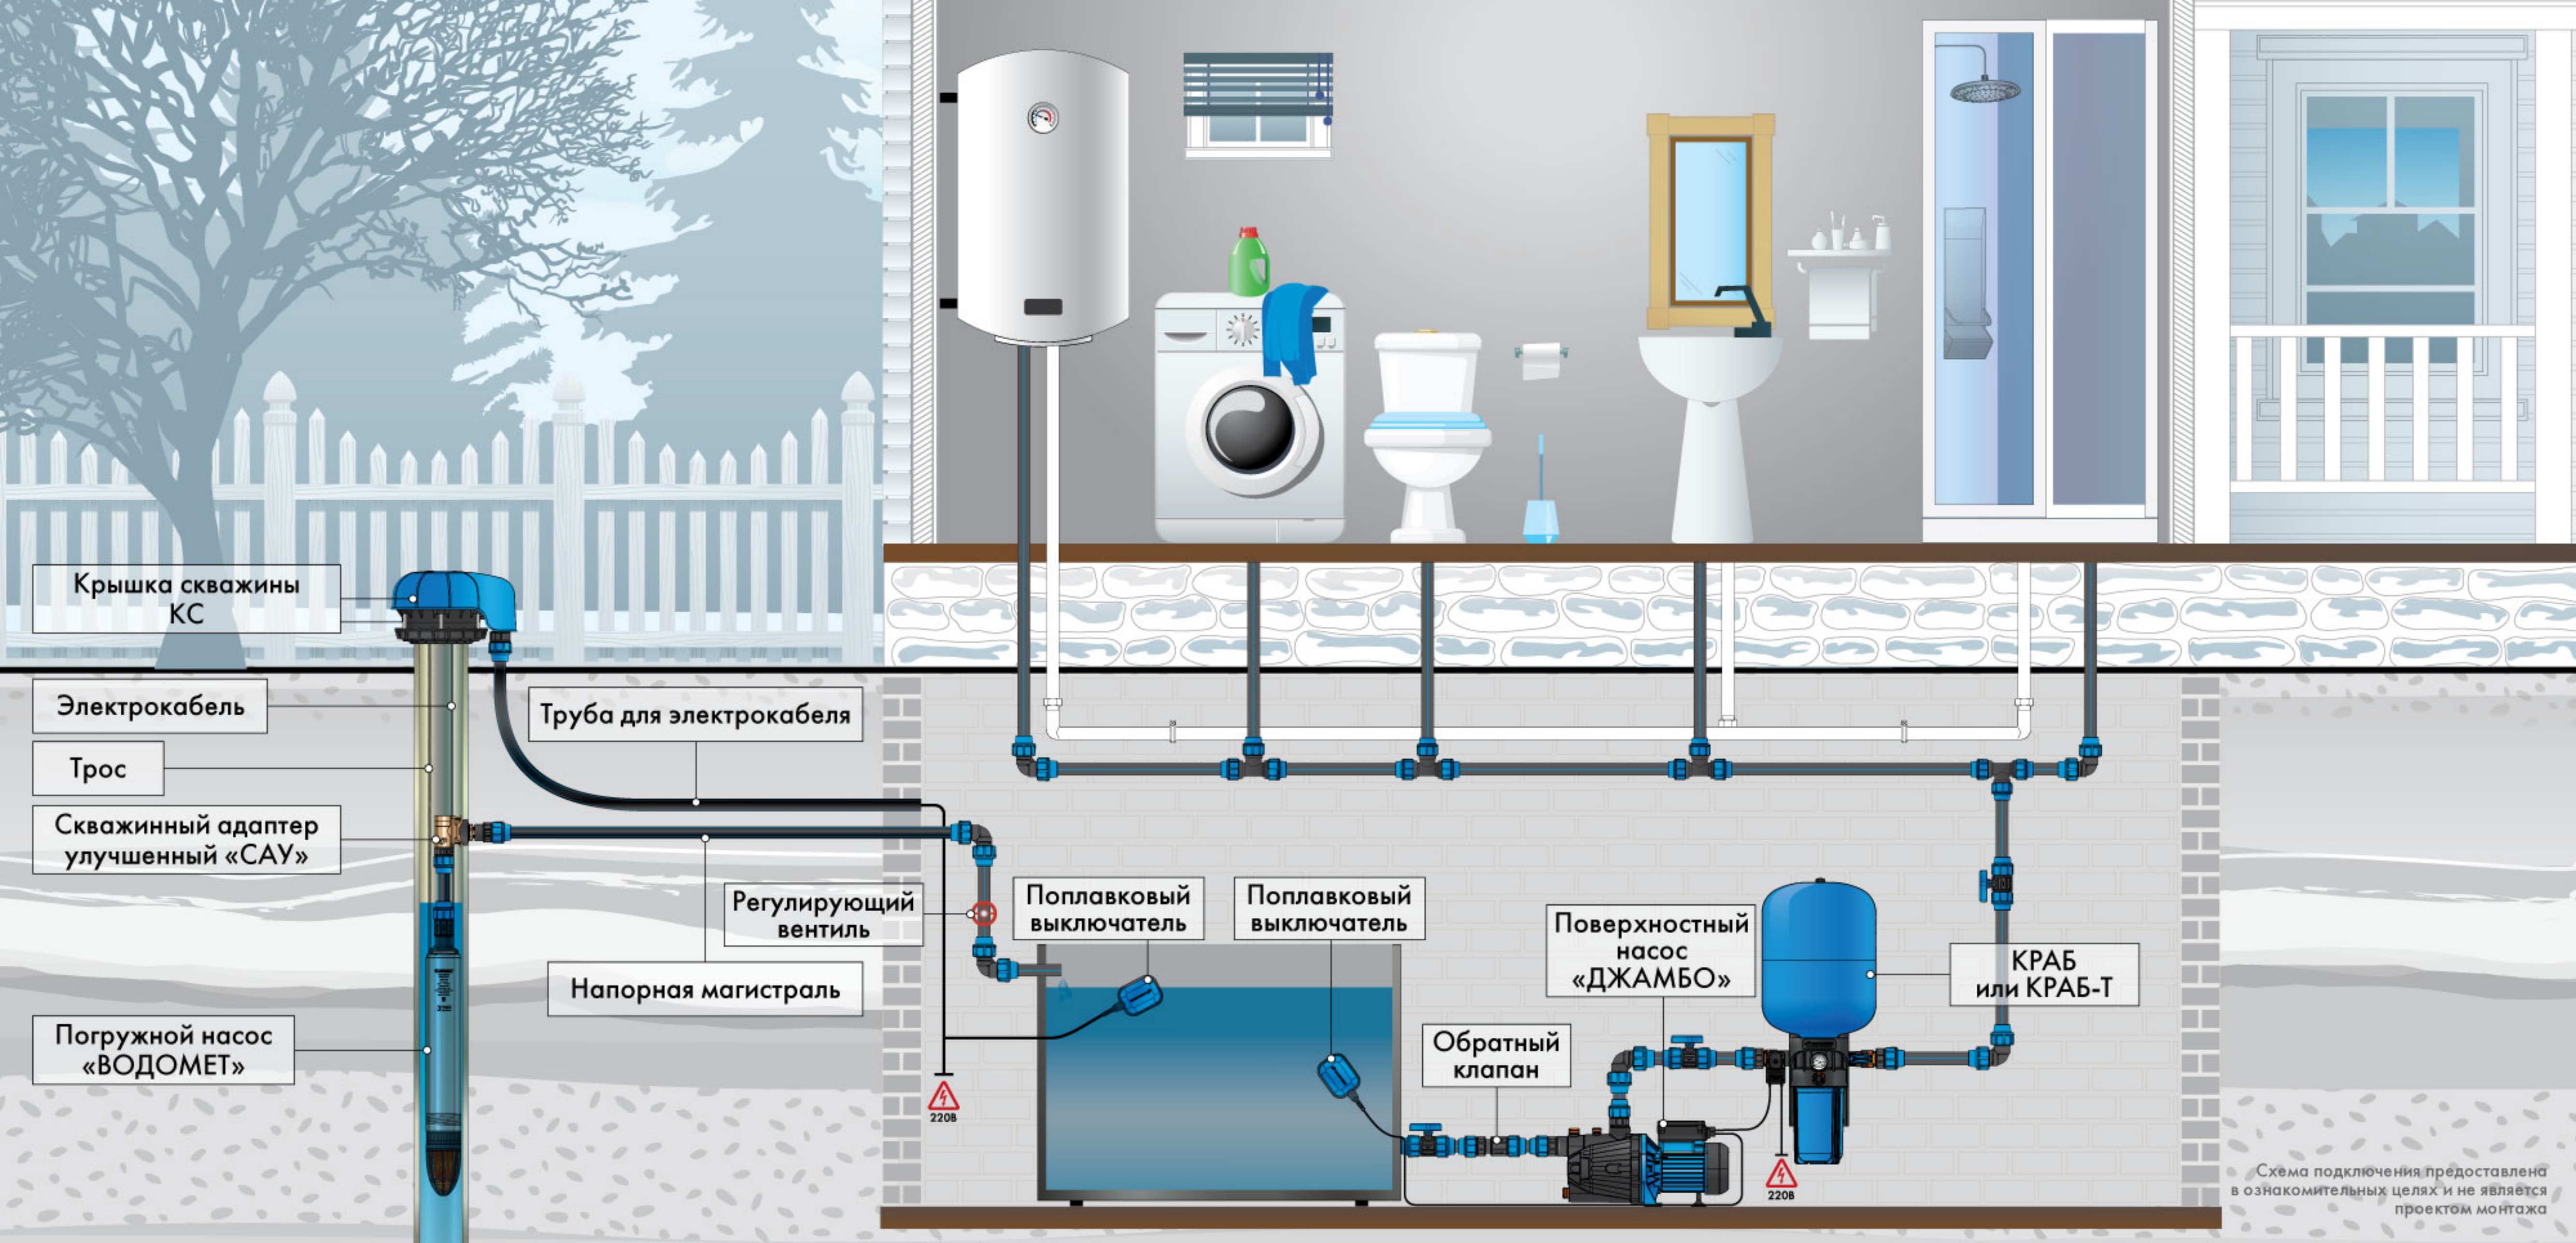













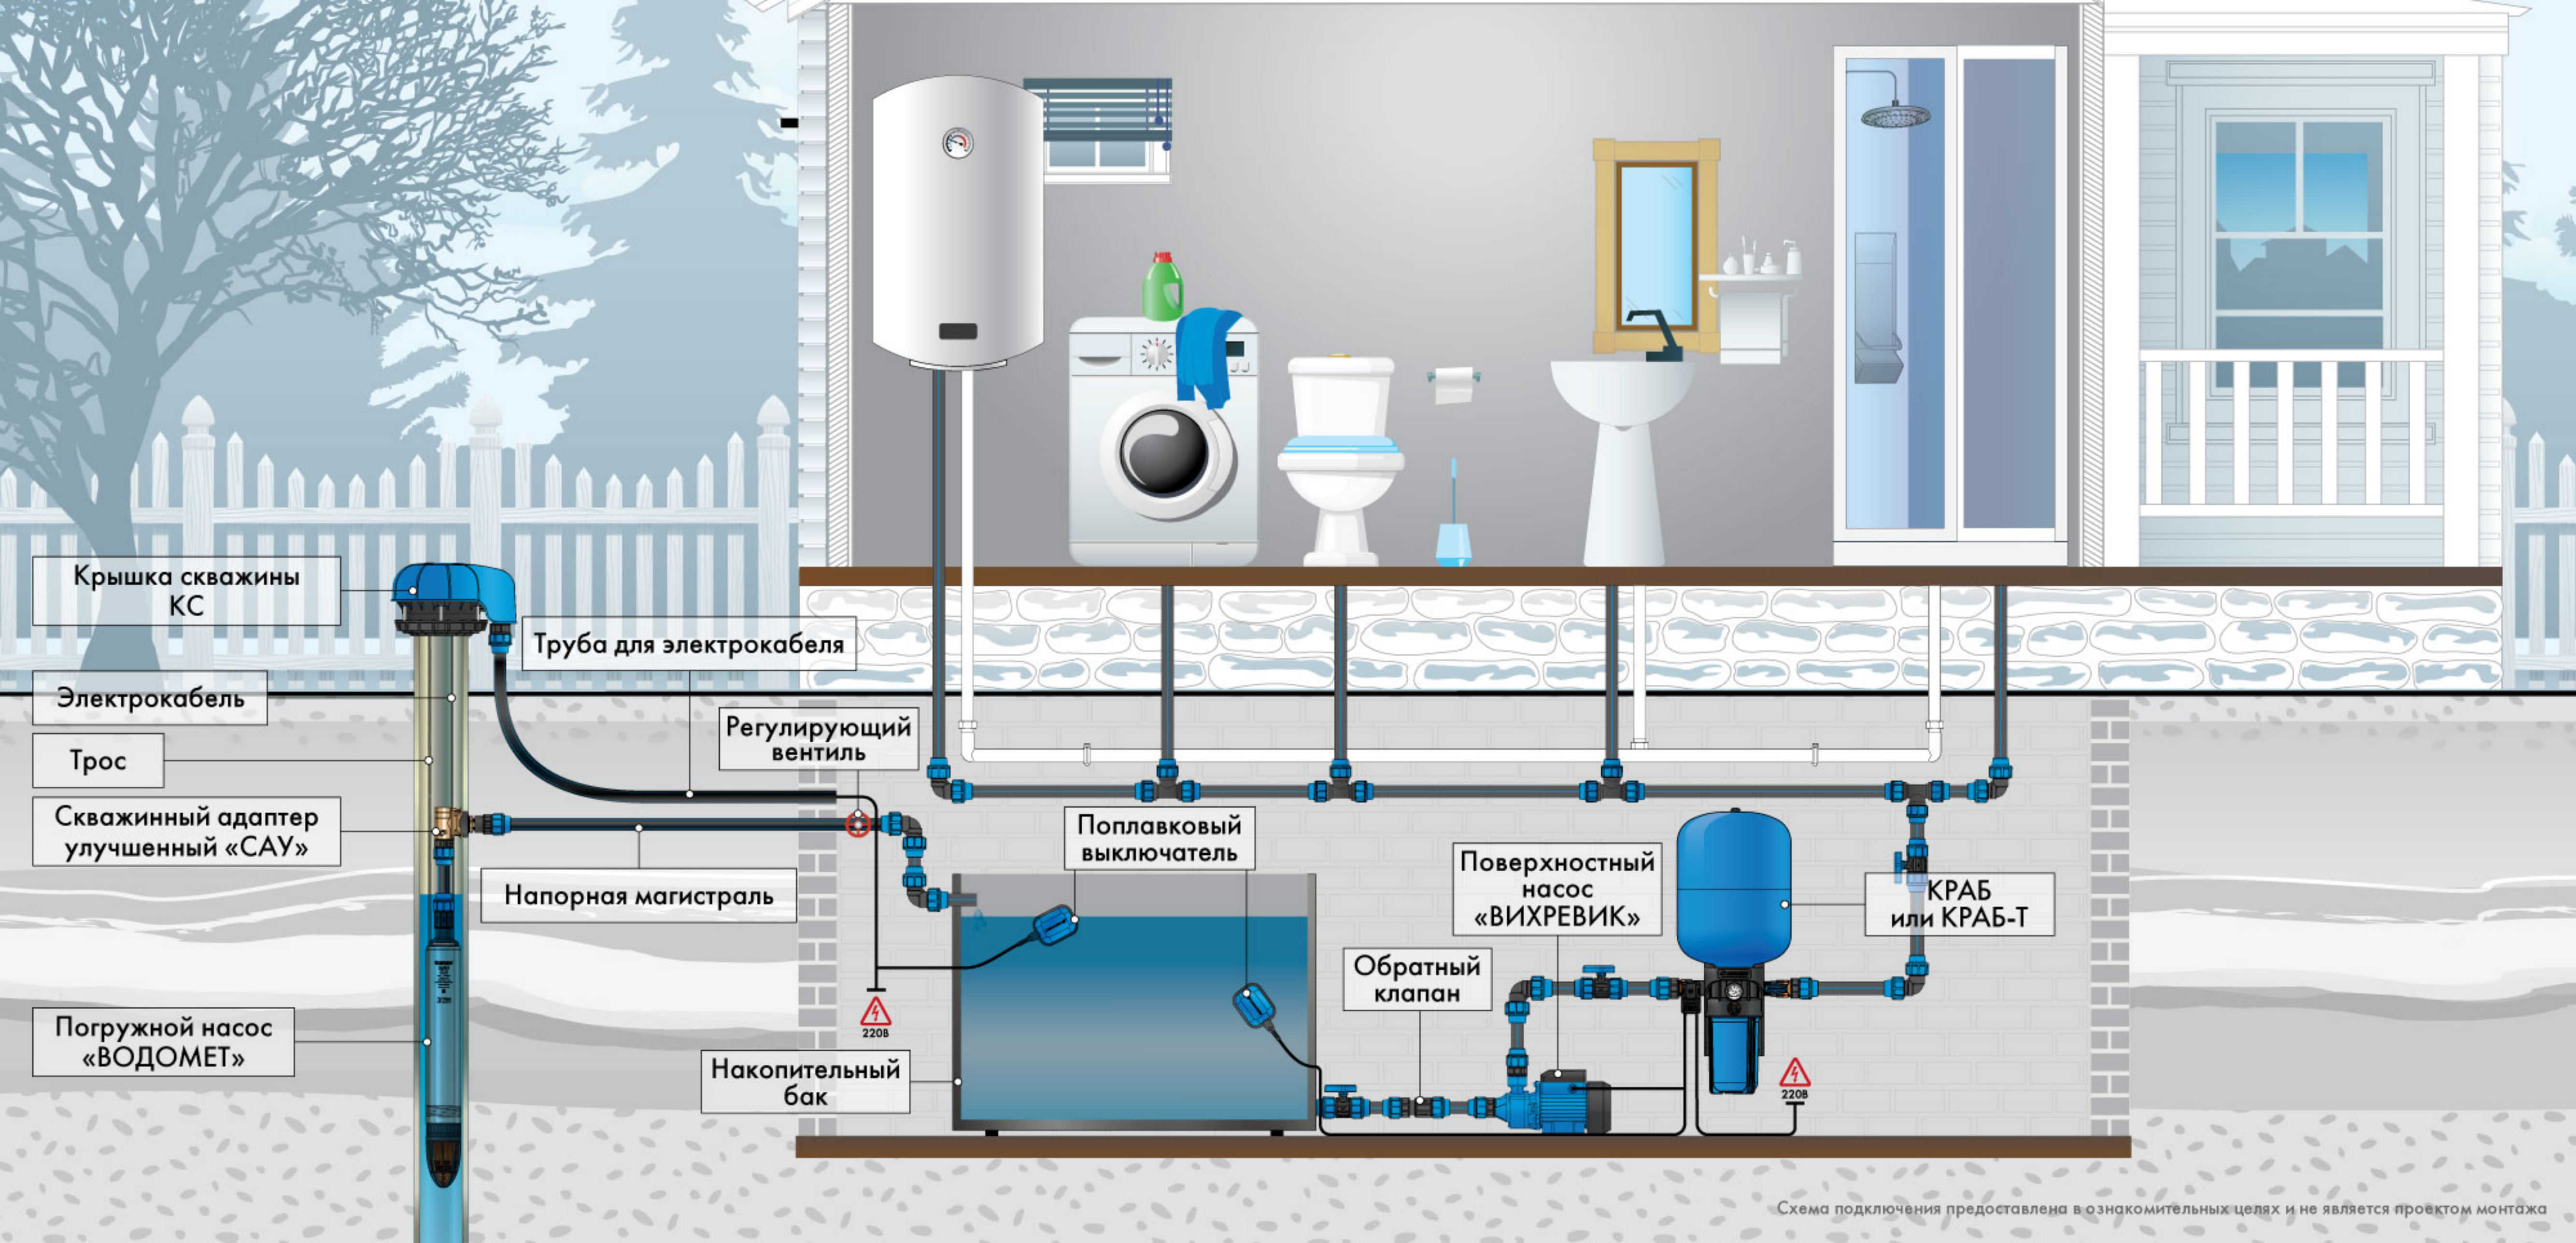



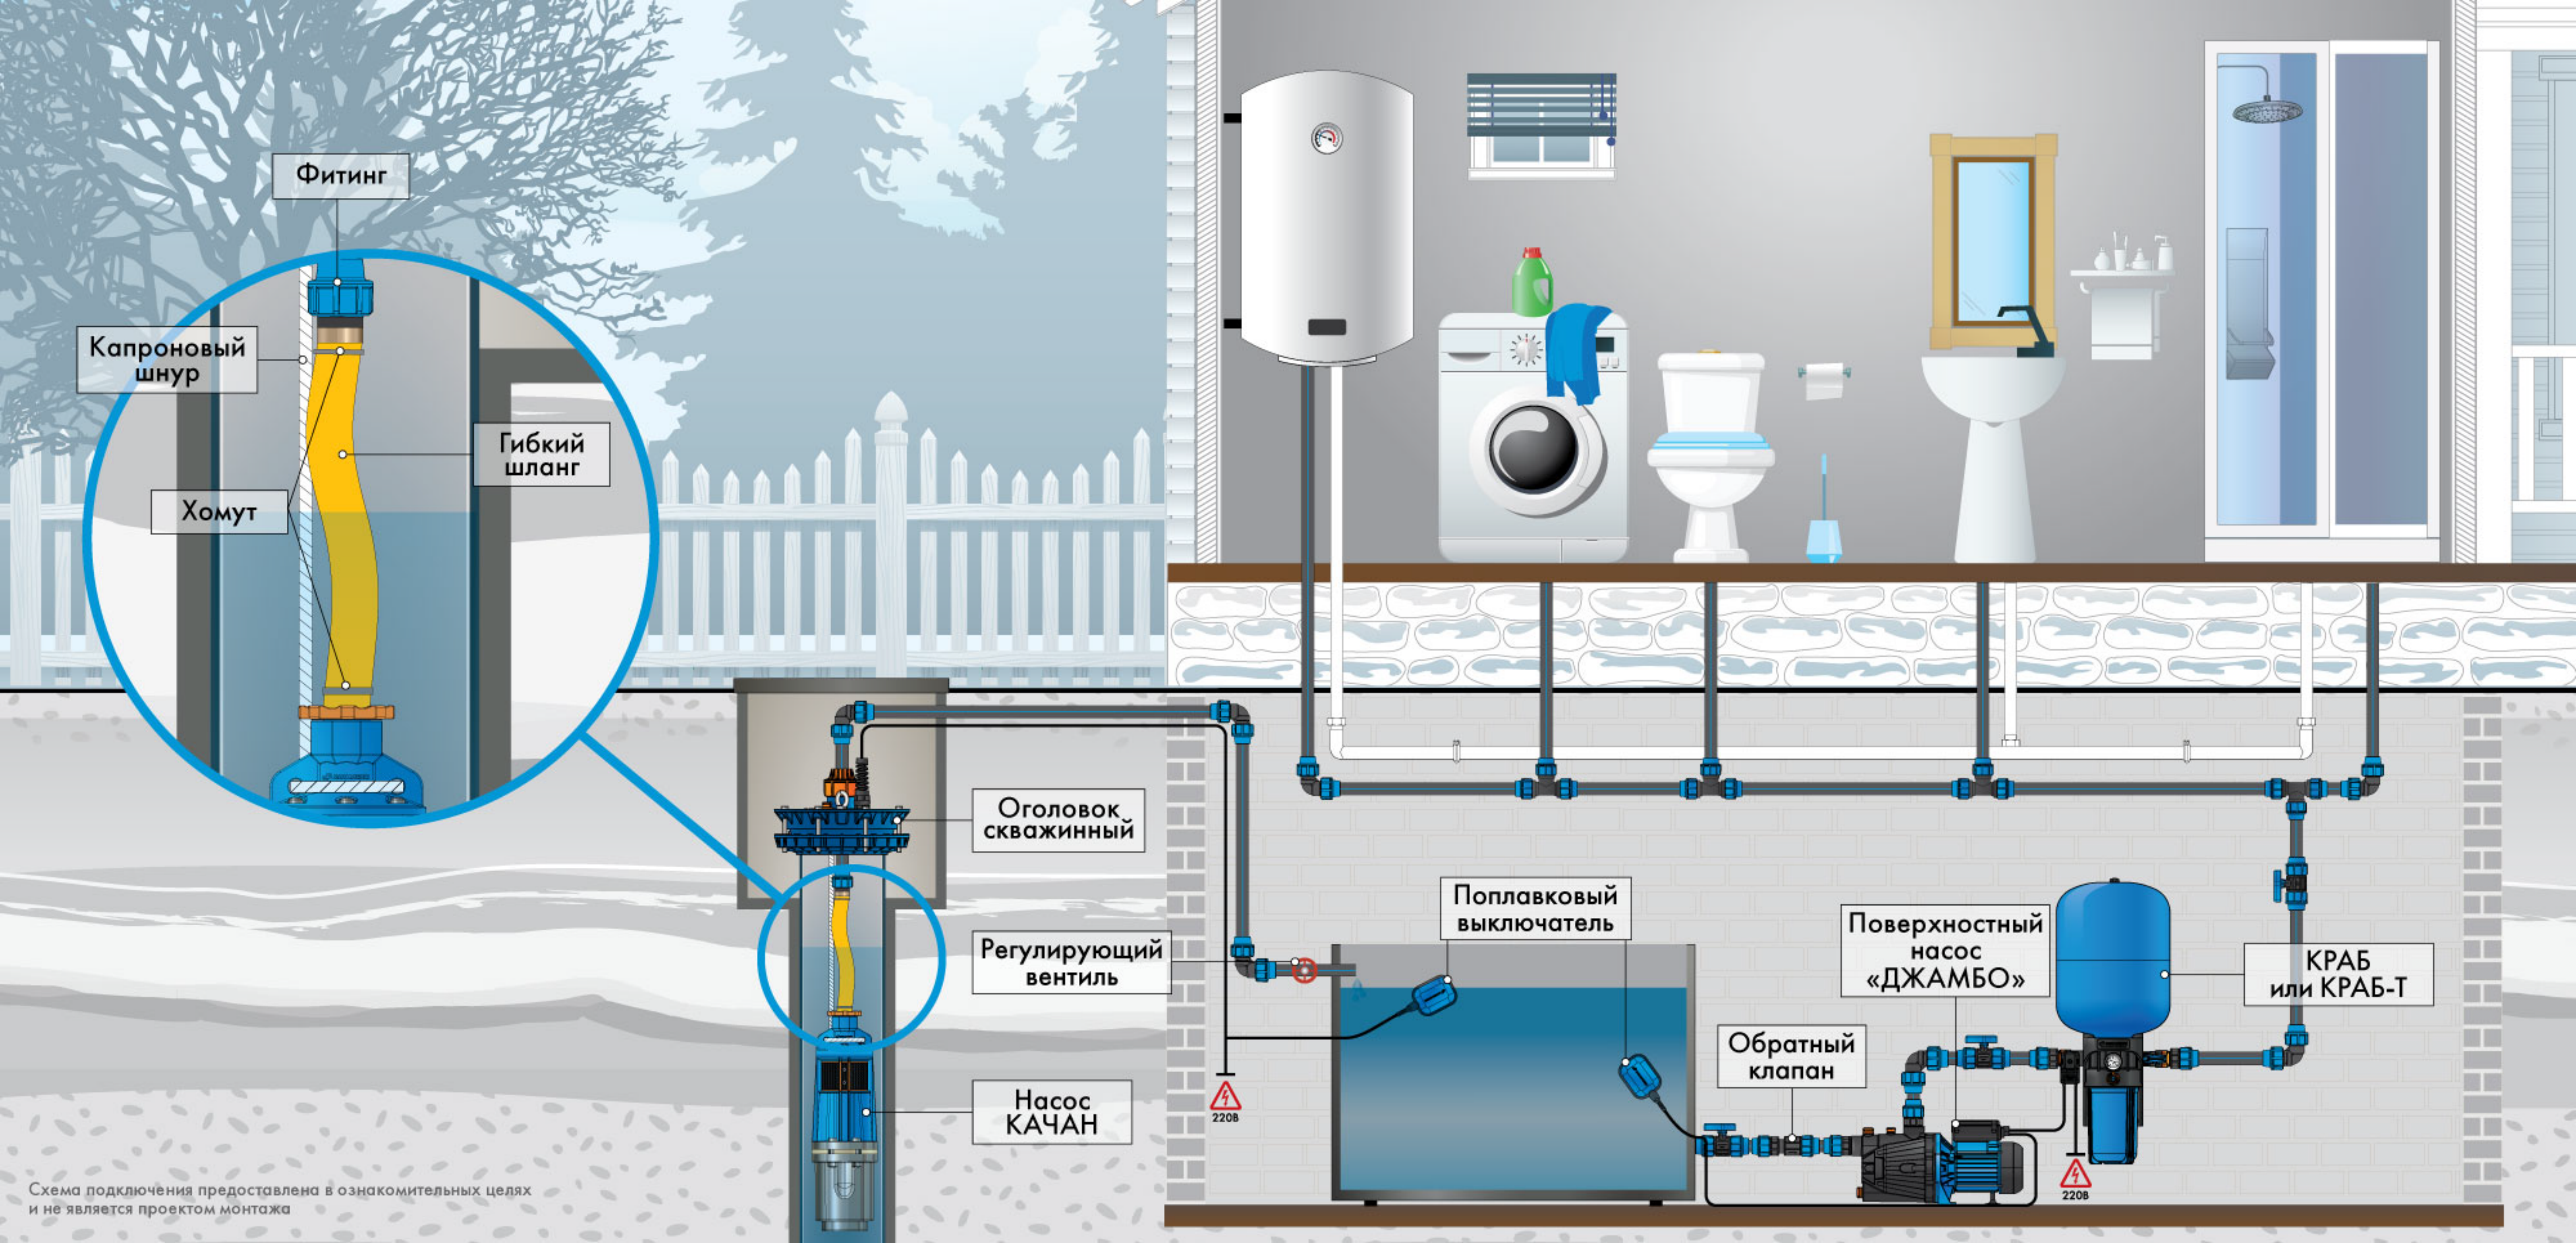


Схема подключения предоставлена в ознакомительных целях
и не является проектом монтажа

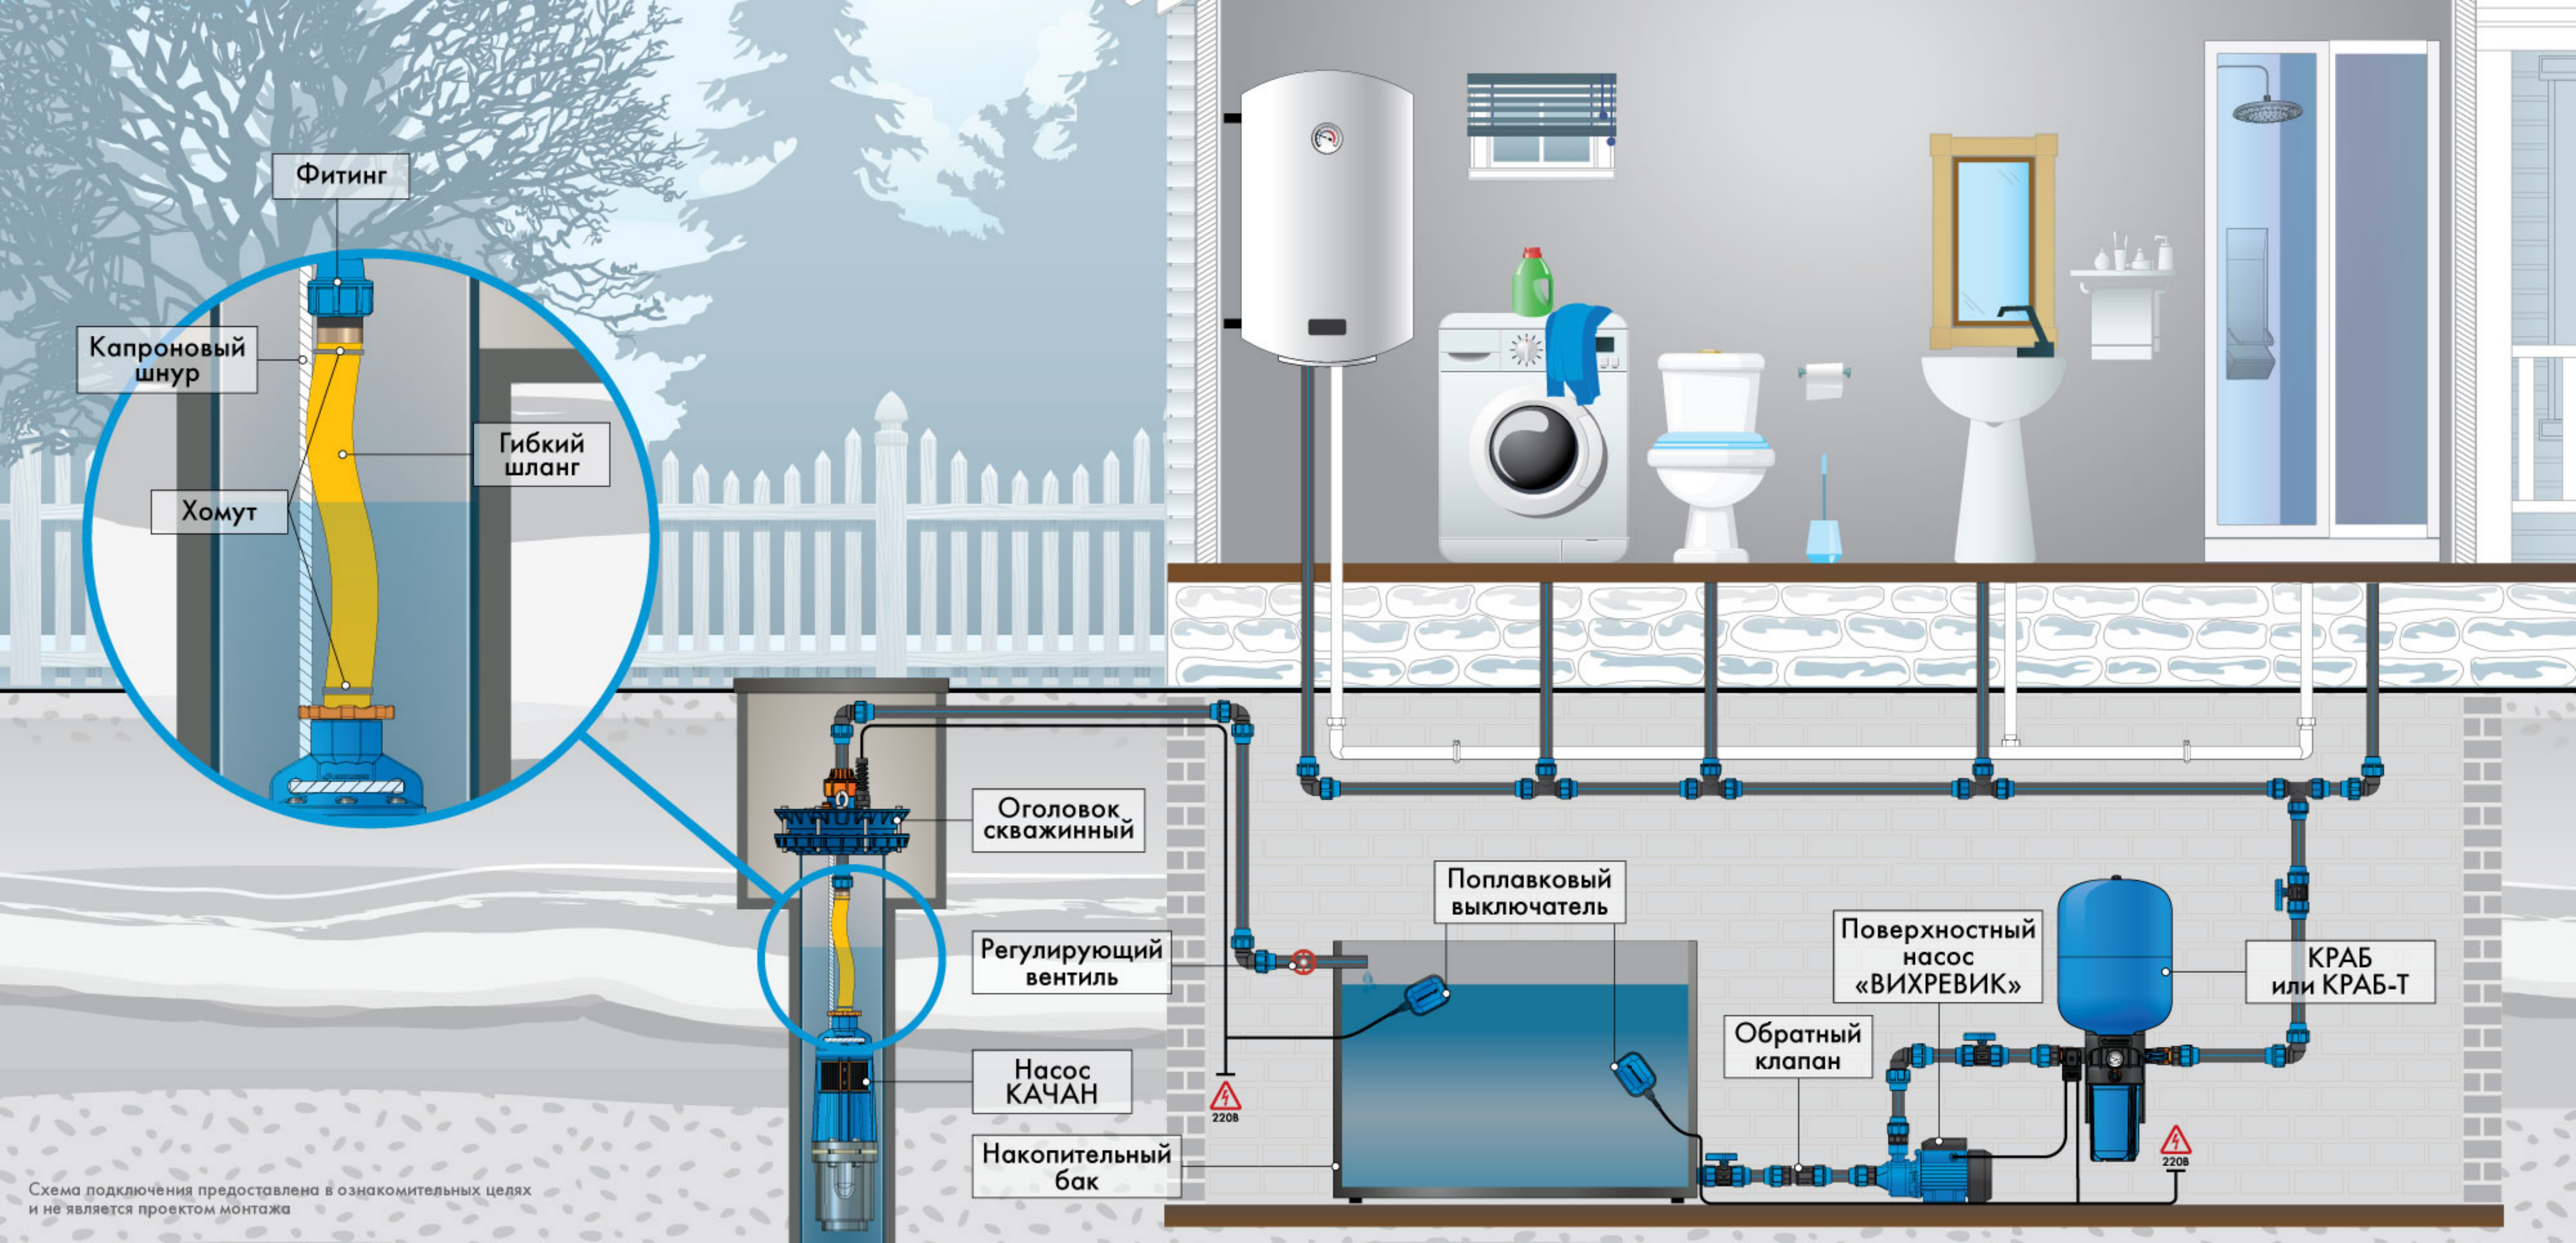

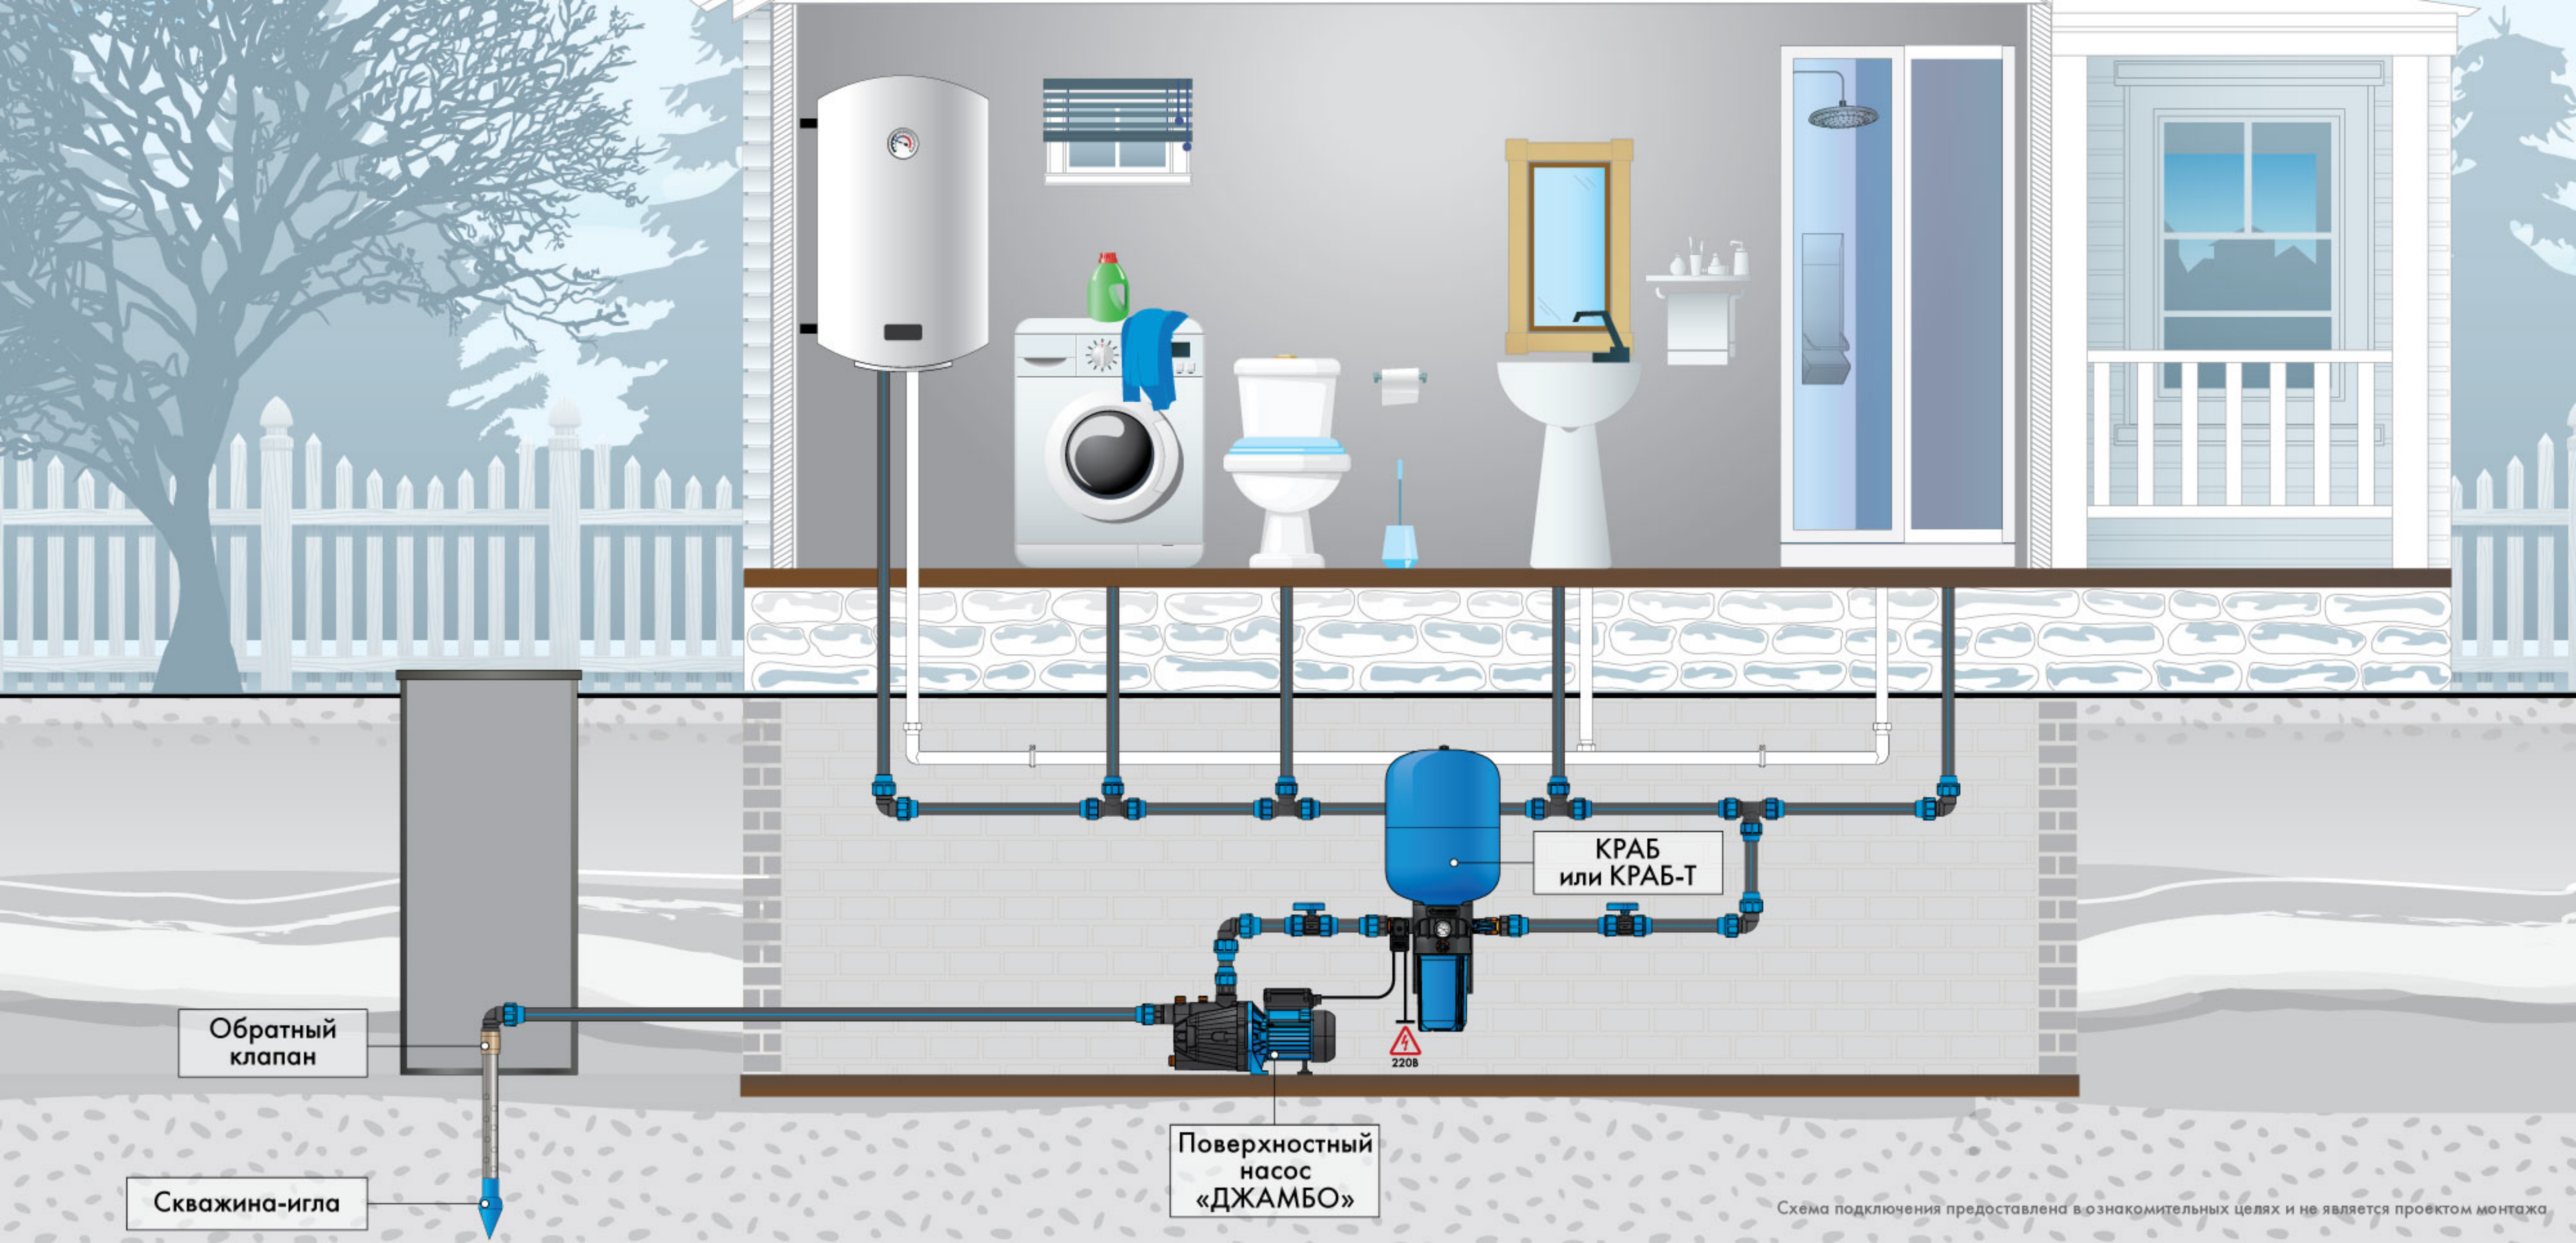


Обратный
клапан


Скважина-игла

Поверхностный
насос
«ДЖАМБО»

КРАБ
или КРАБ-Т

Схема подключения предоставлена в ознакомительных целях и не является проектом монтажа

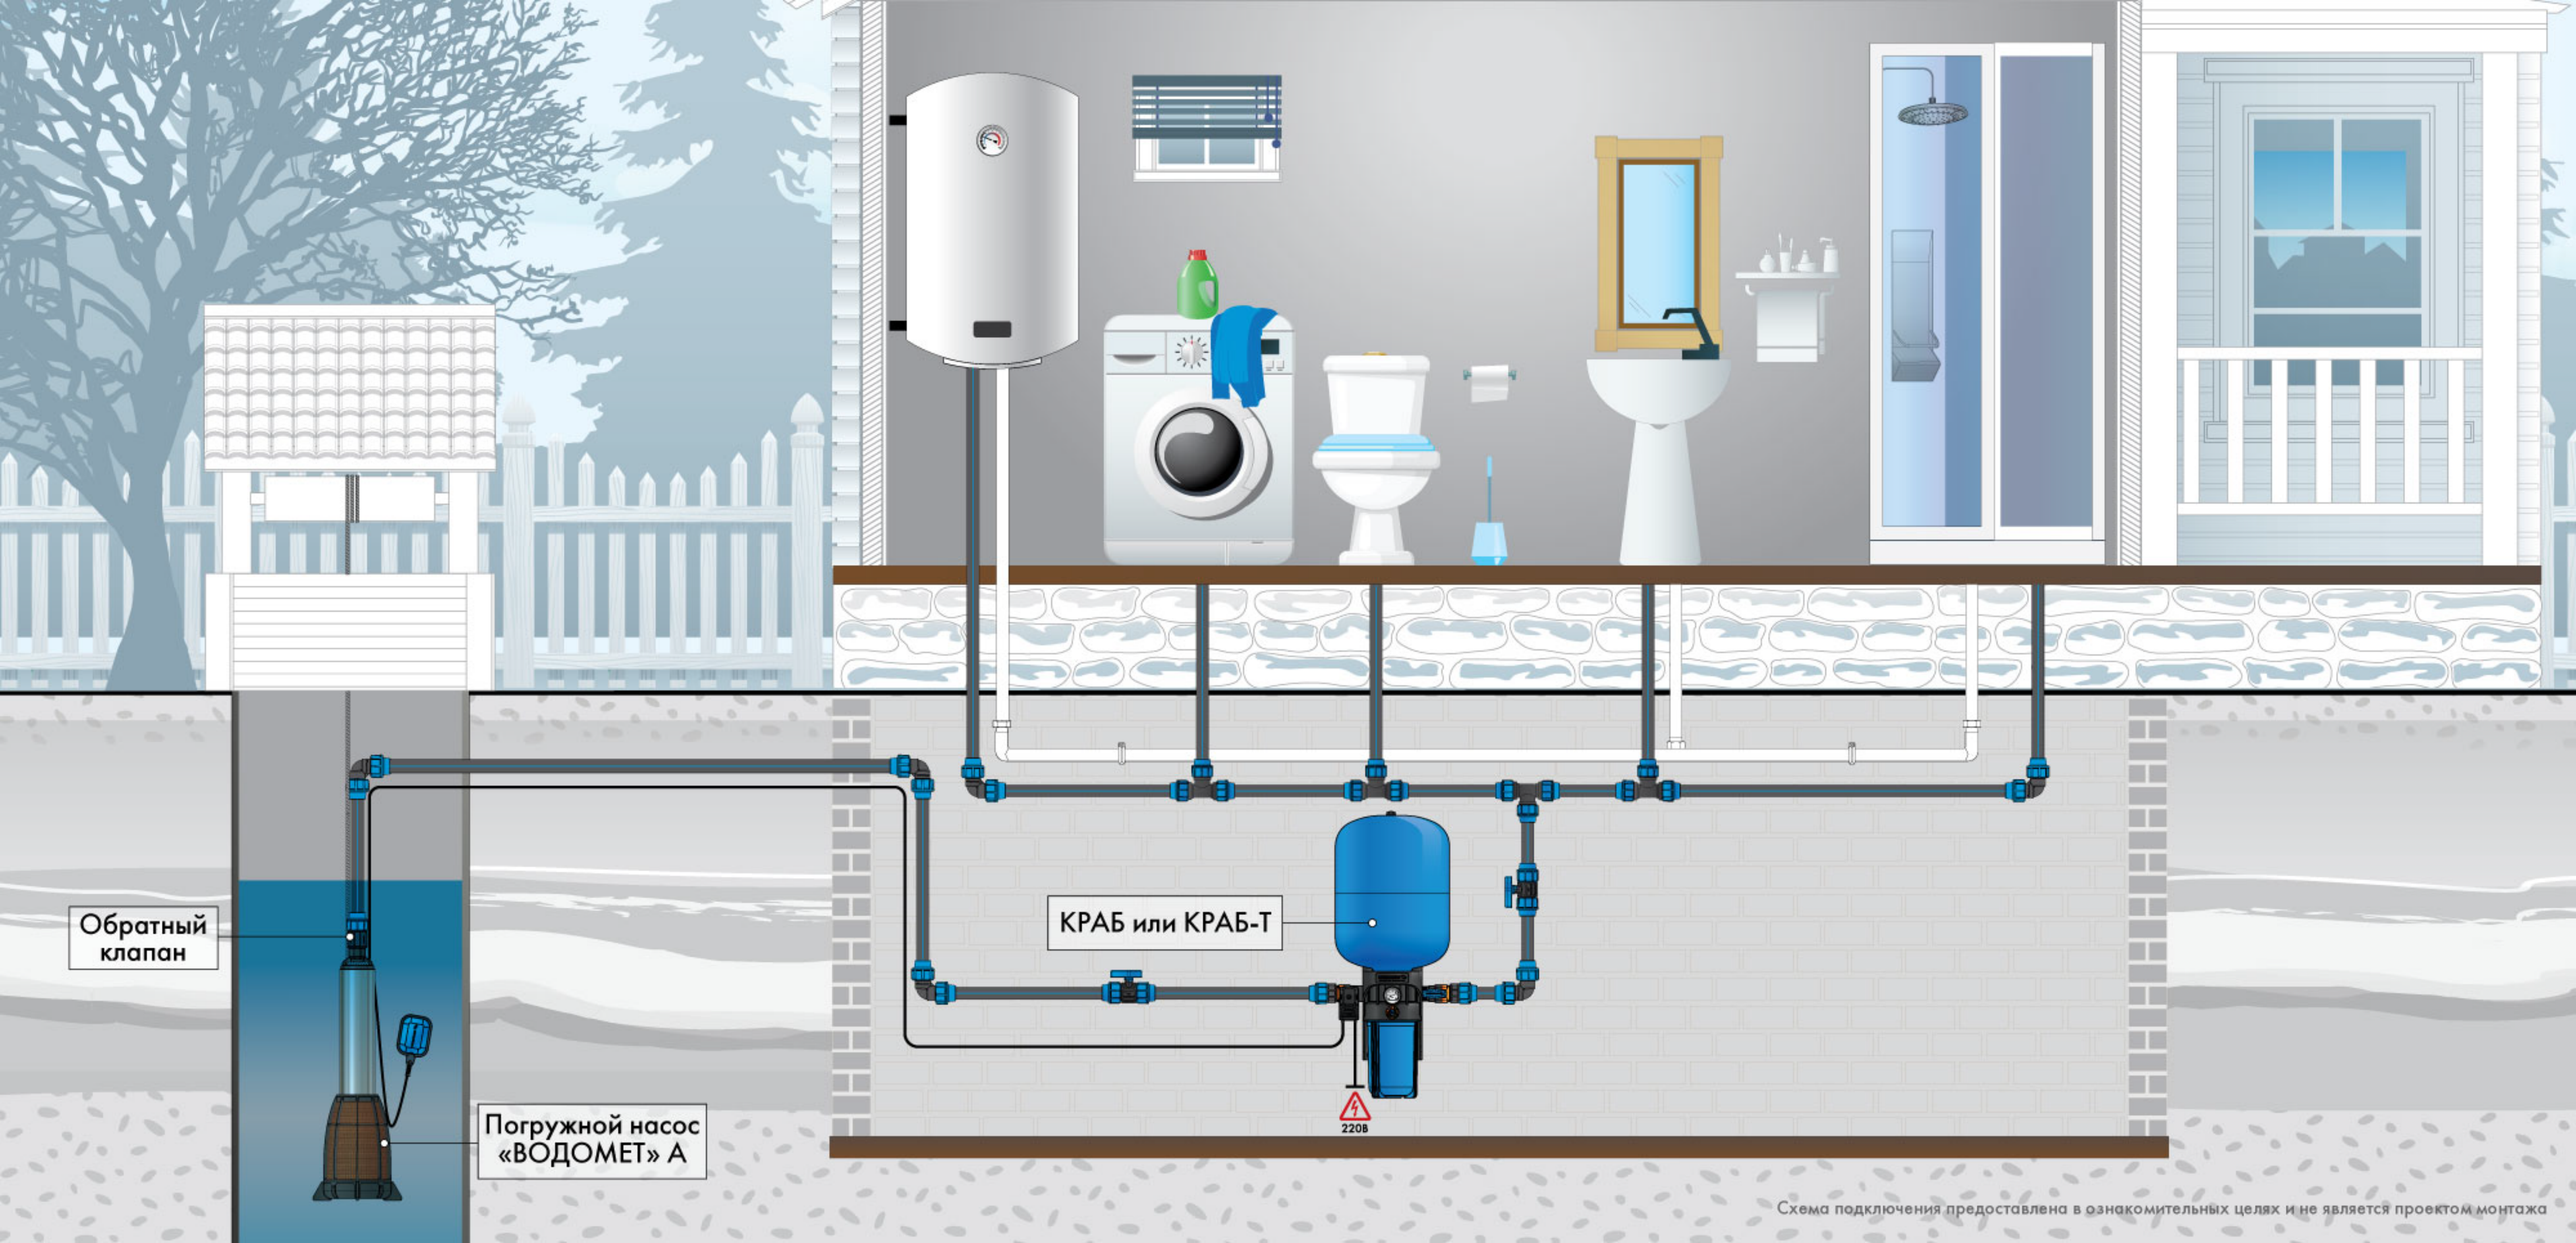

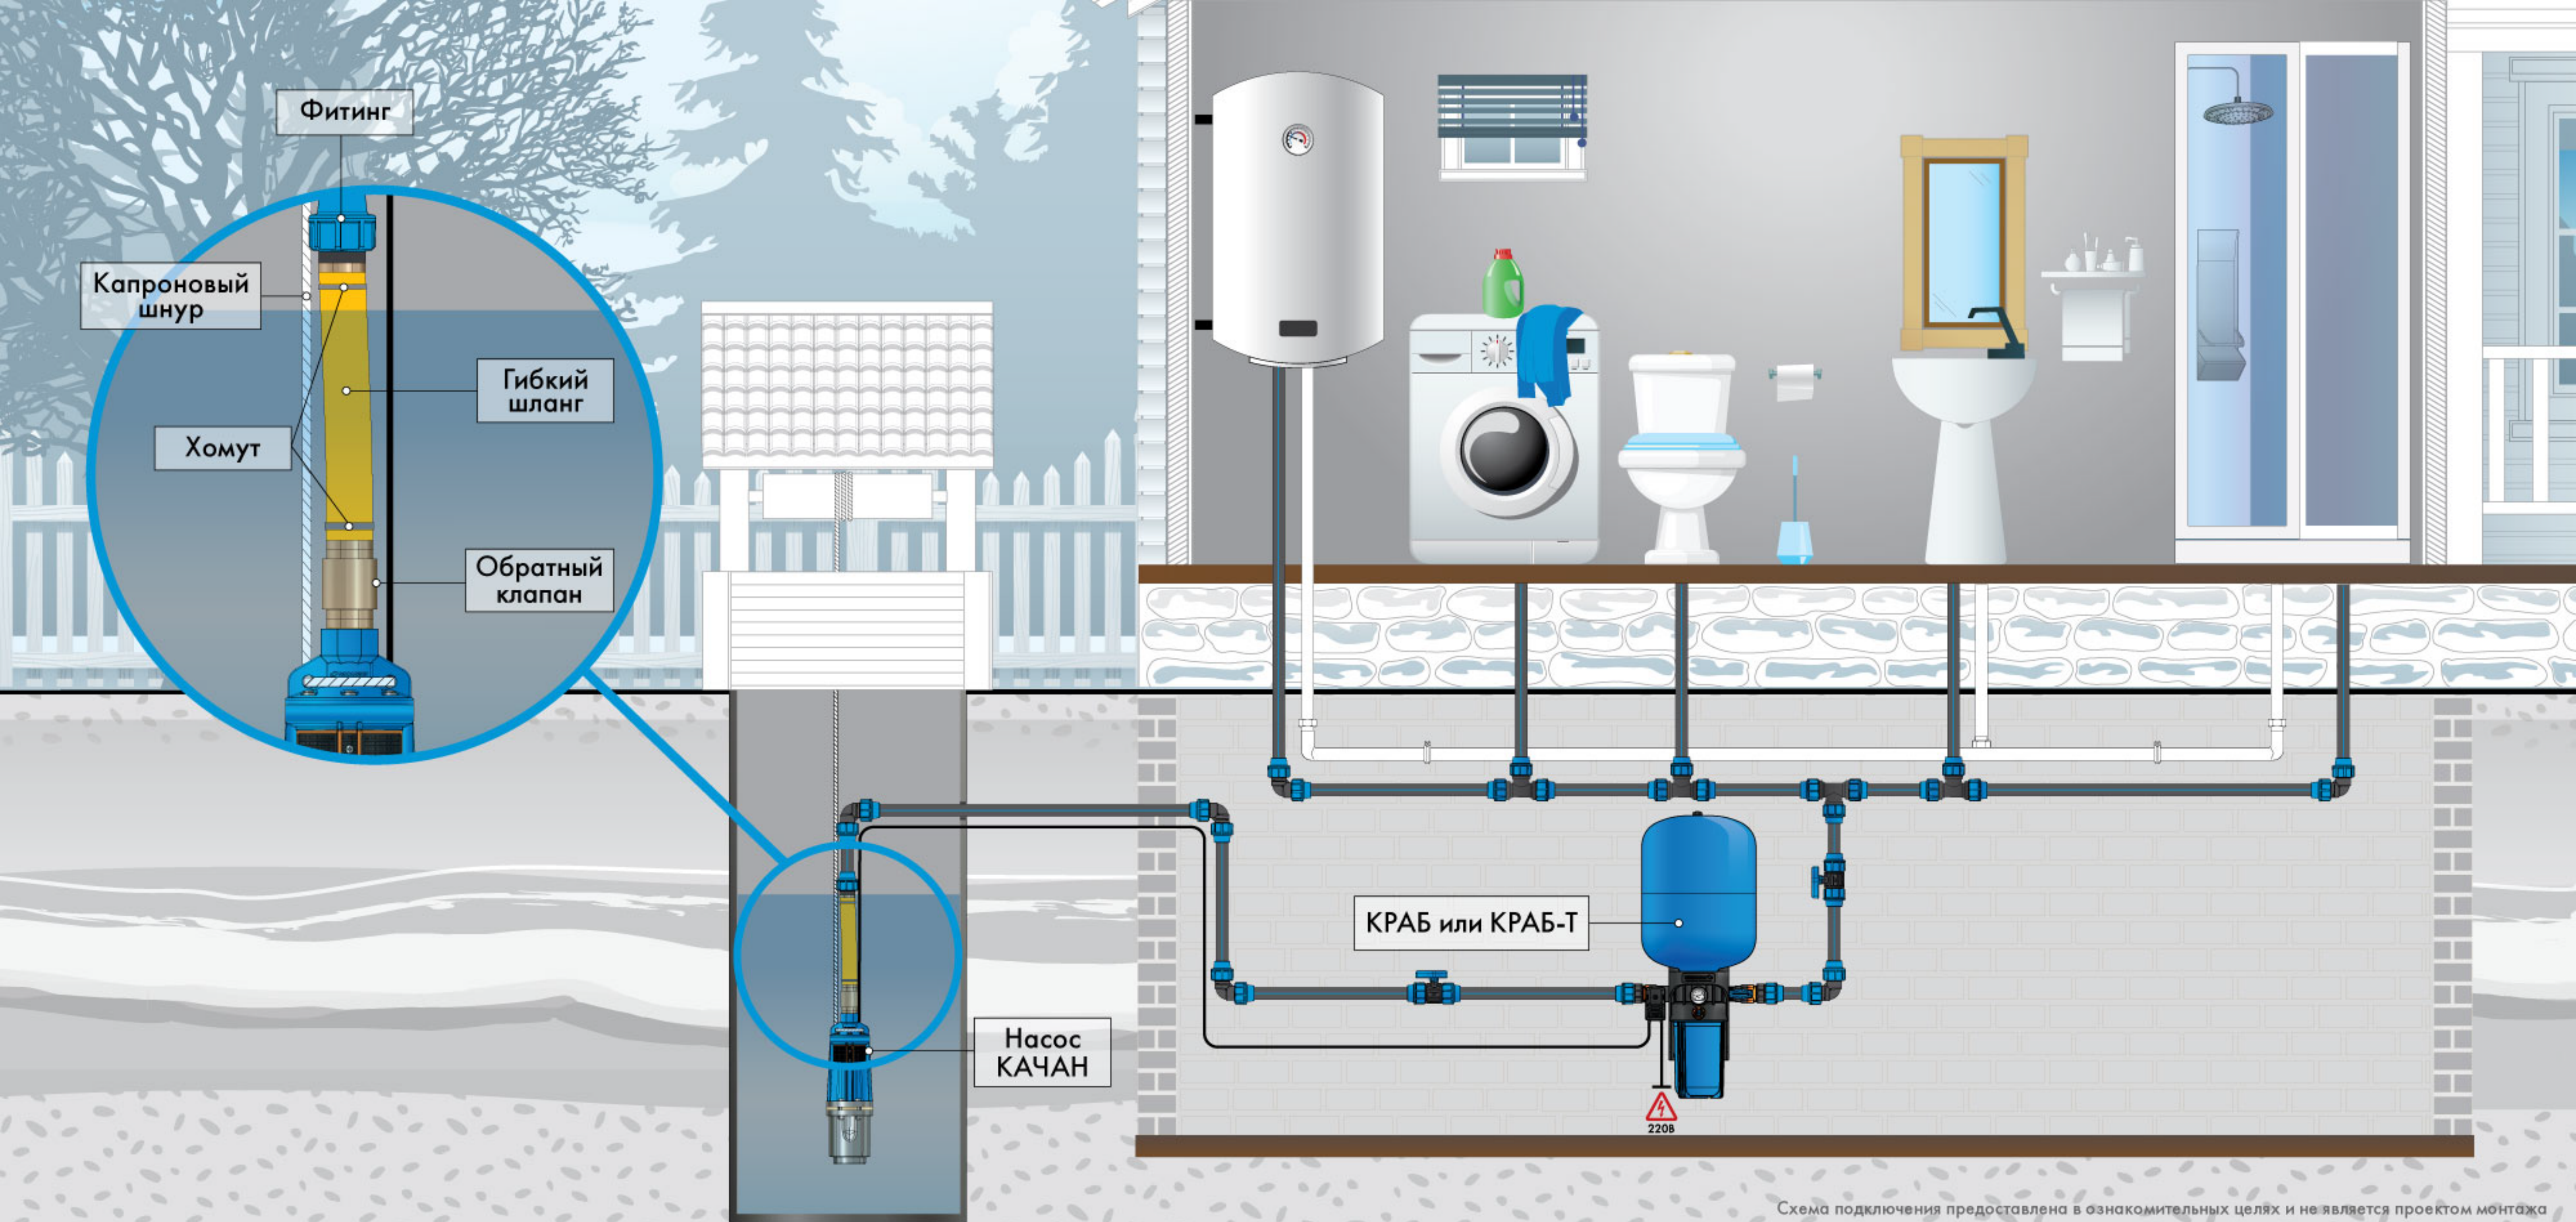

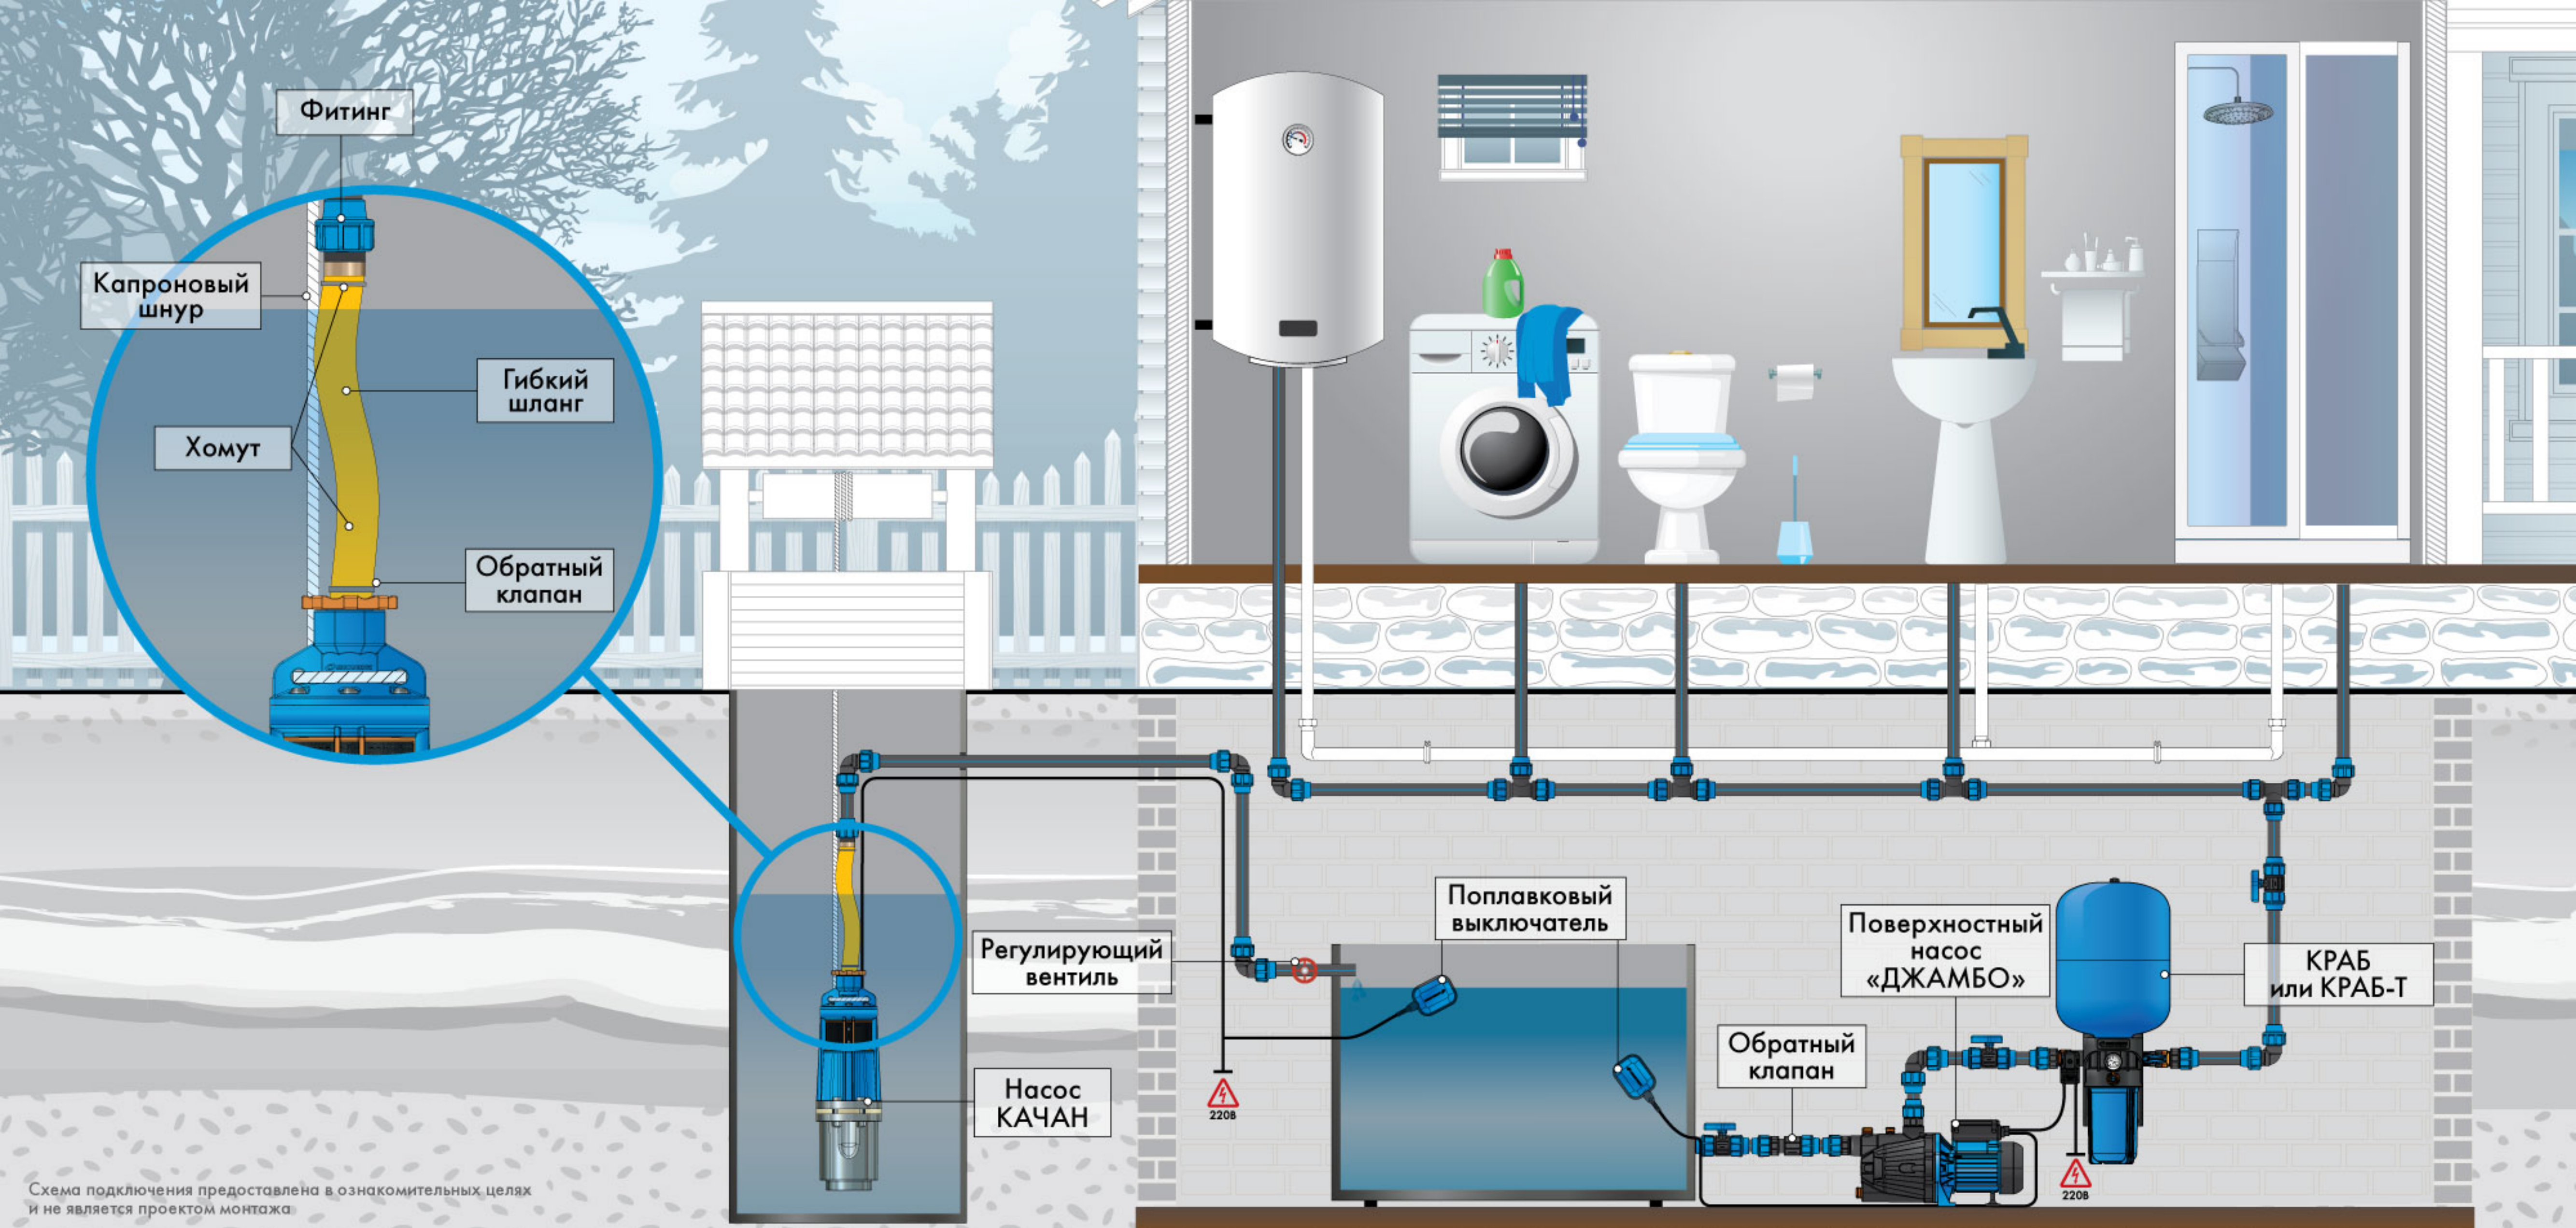


Схема подключения предоставлена в ознакомительных целях
и не является проектом монтажа

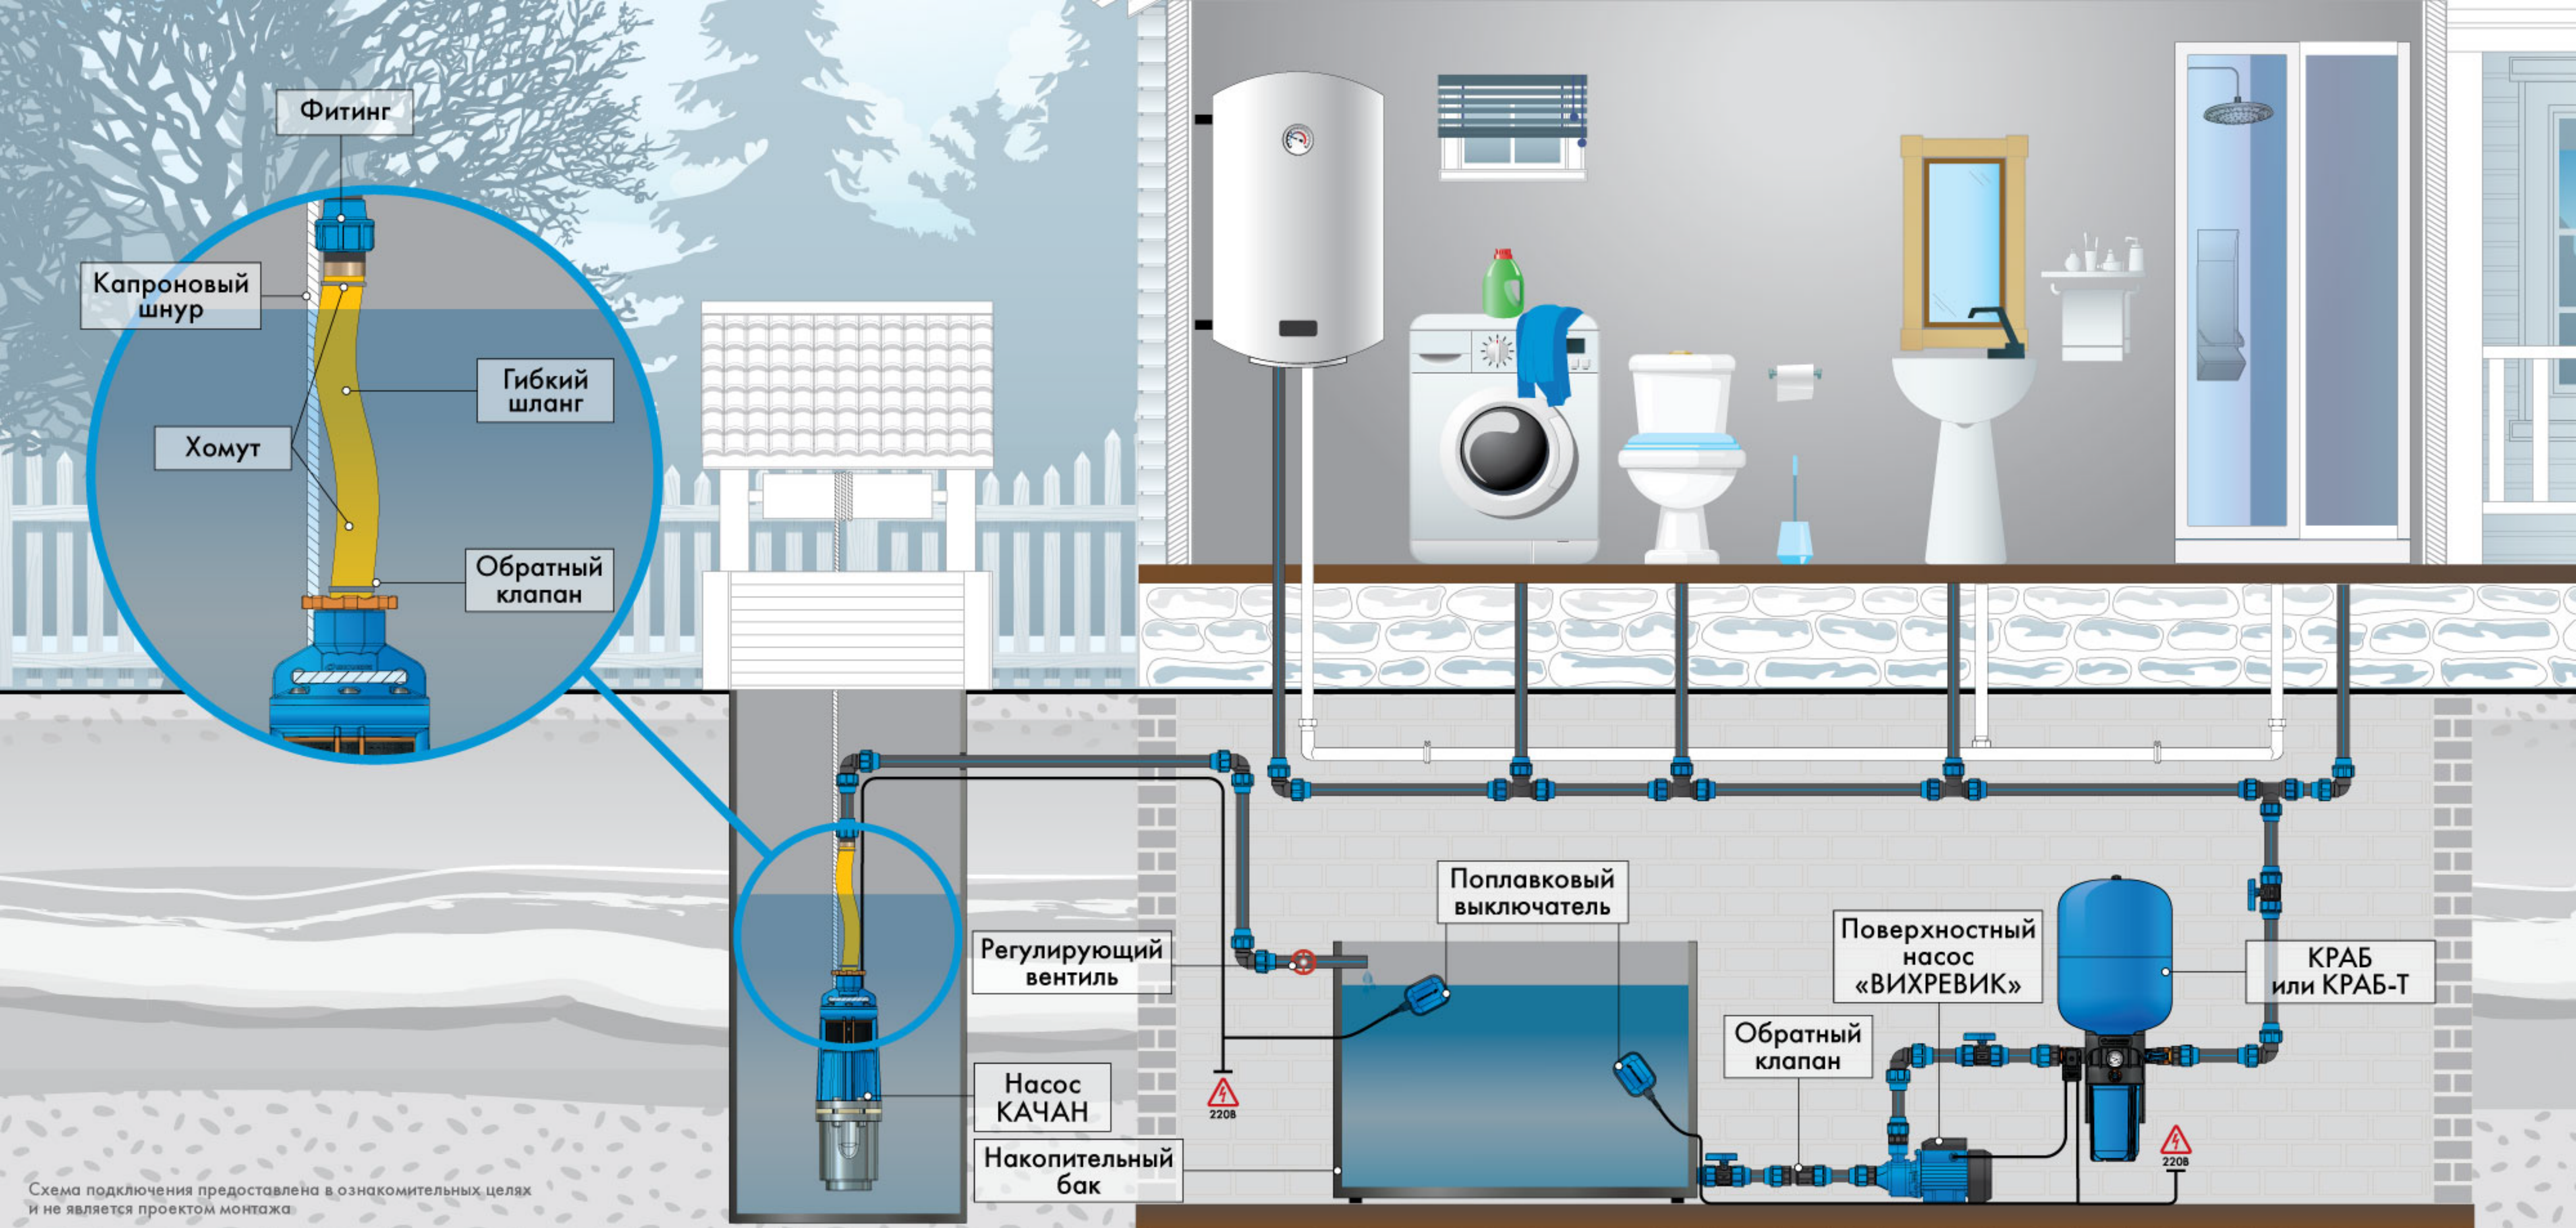


Схема подключения предоставлена в ознакомительных целях
и не является проектом монтажа.

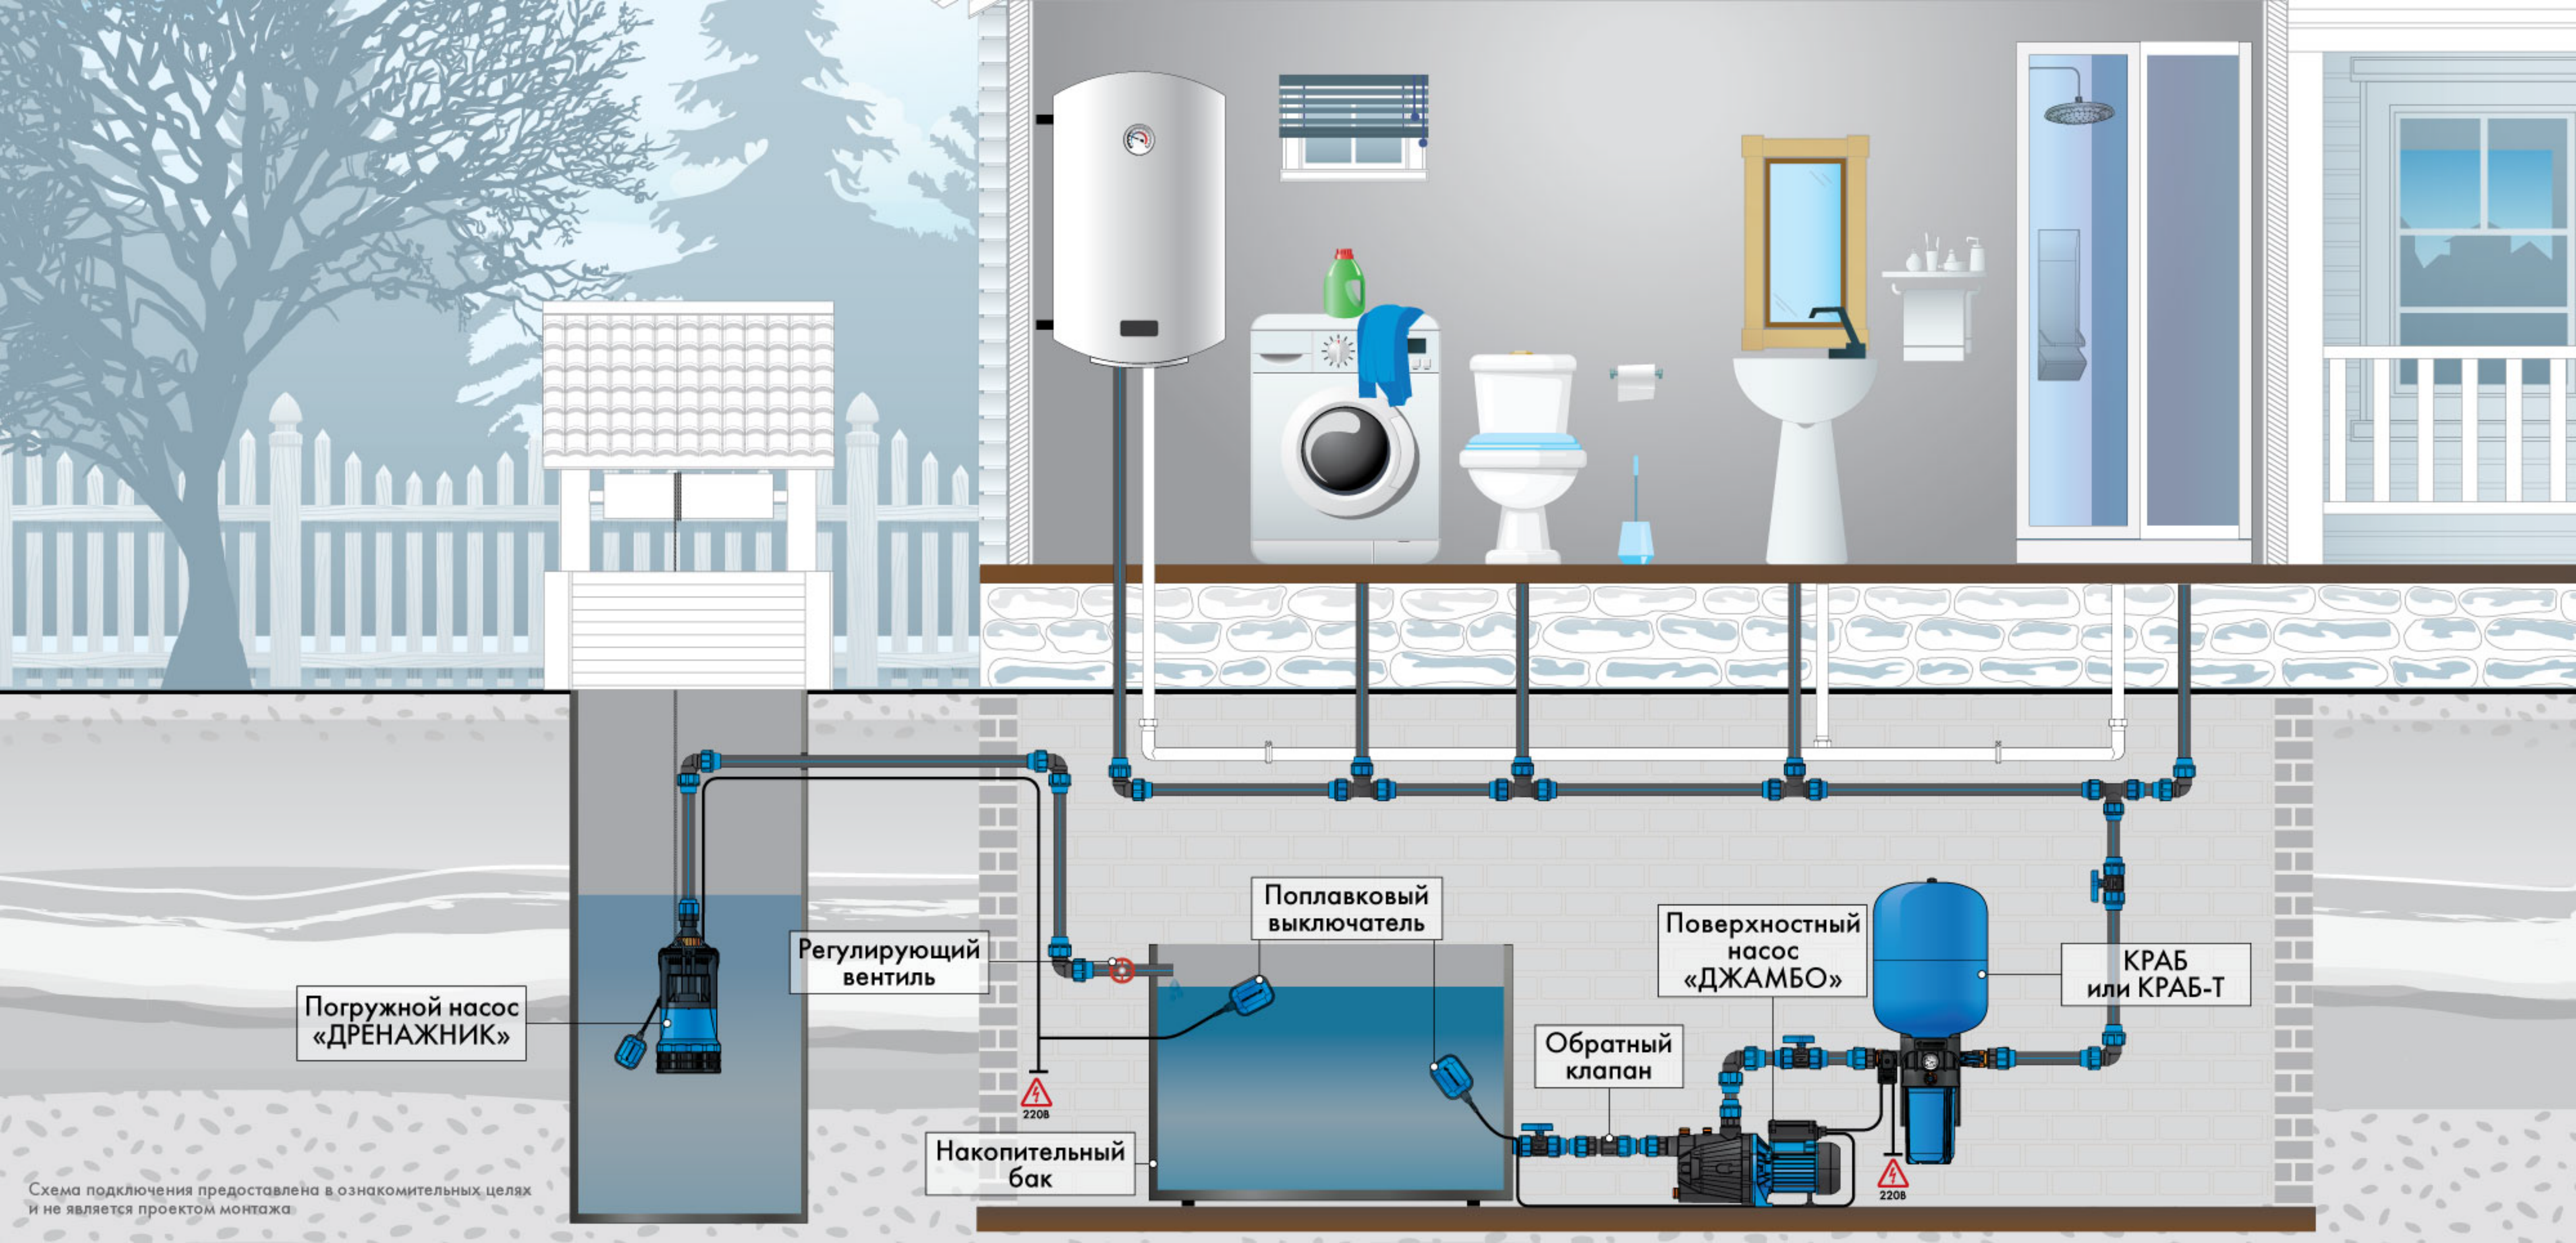


Схема подключения предоставлена в ознакомительных целях
и не является проектом монтажа

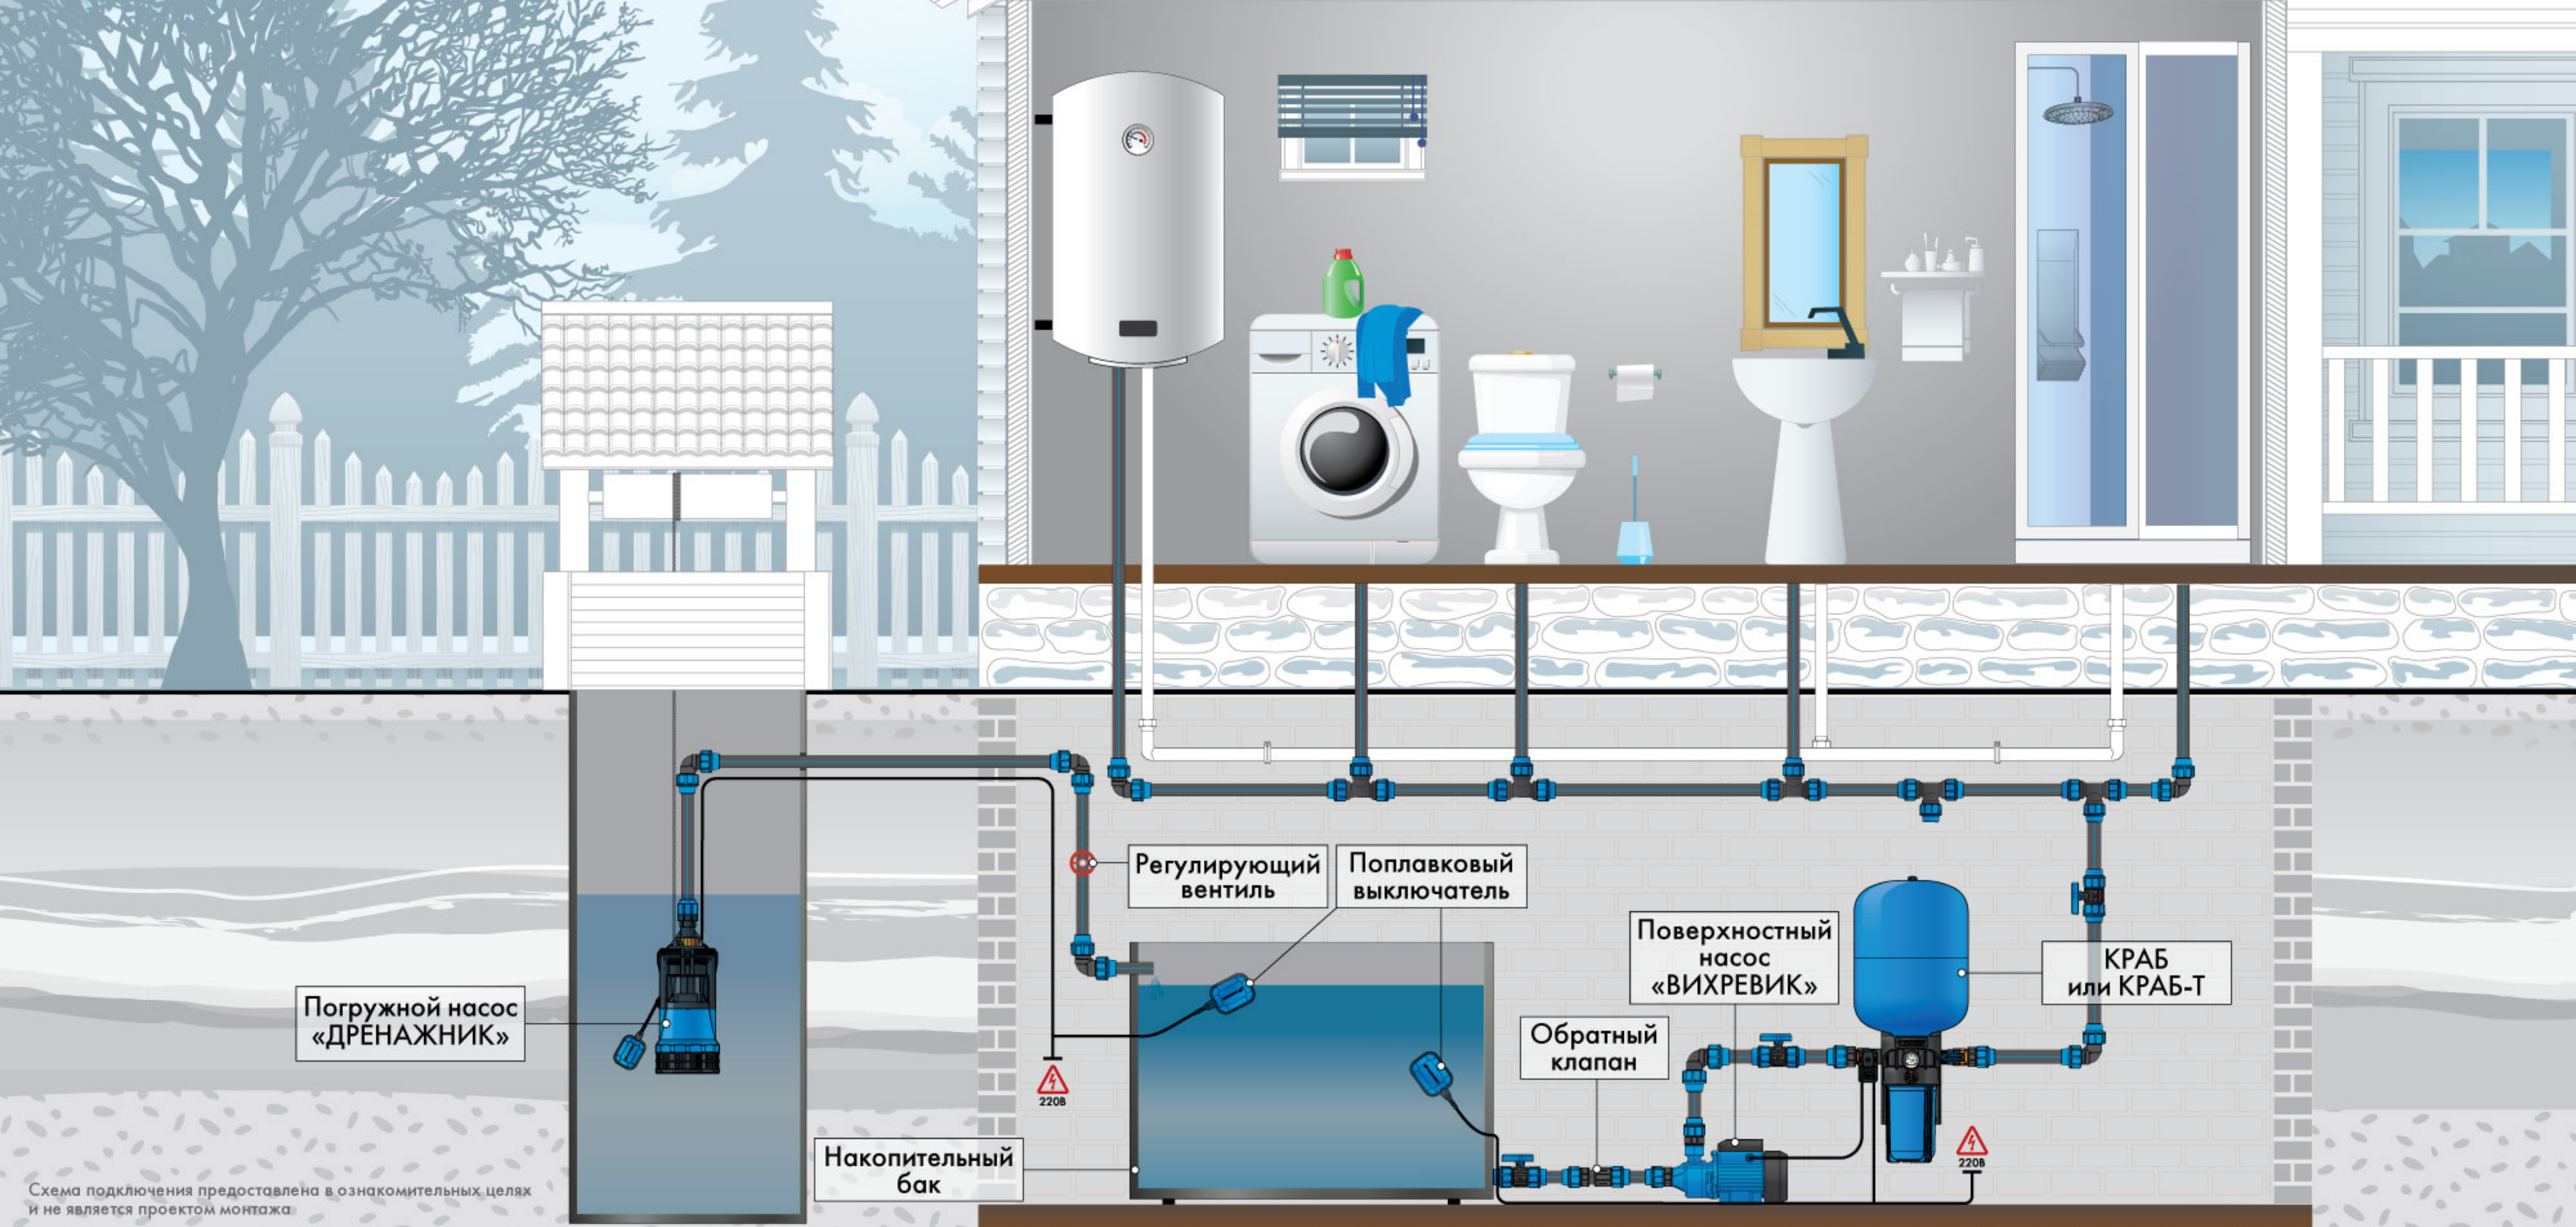


Схема подключения предоставлена в ознакомительных целях
и не является проектом монтажа

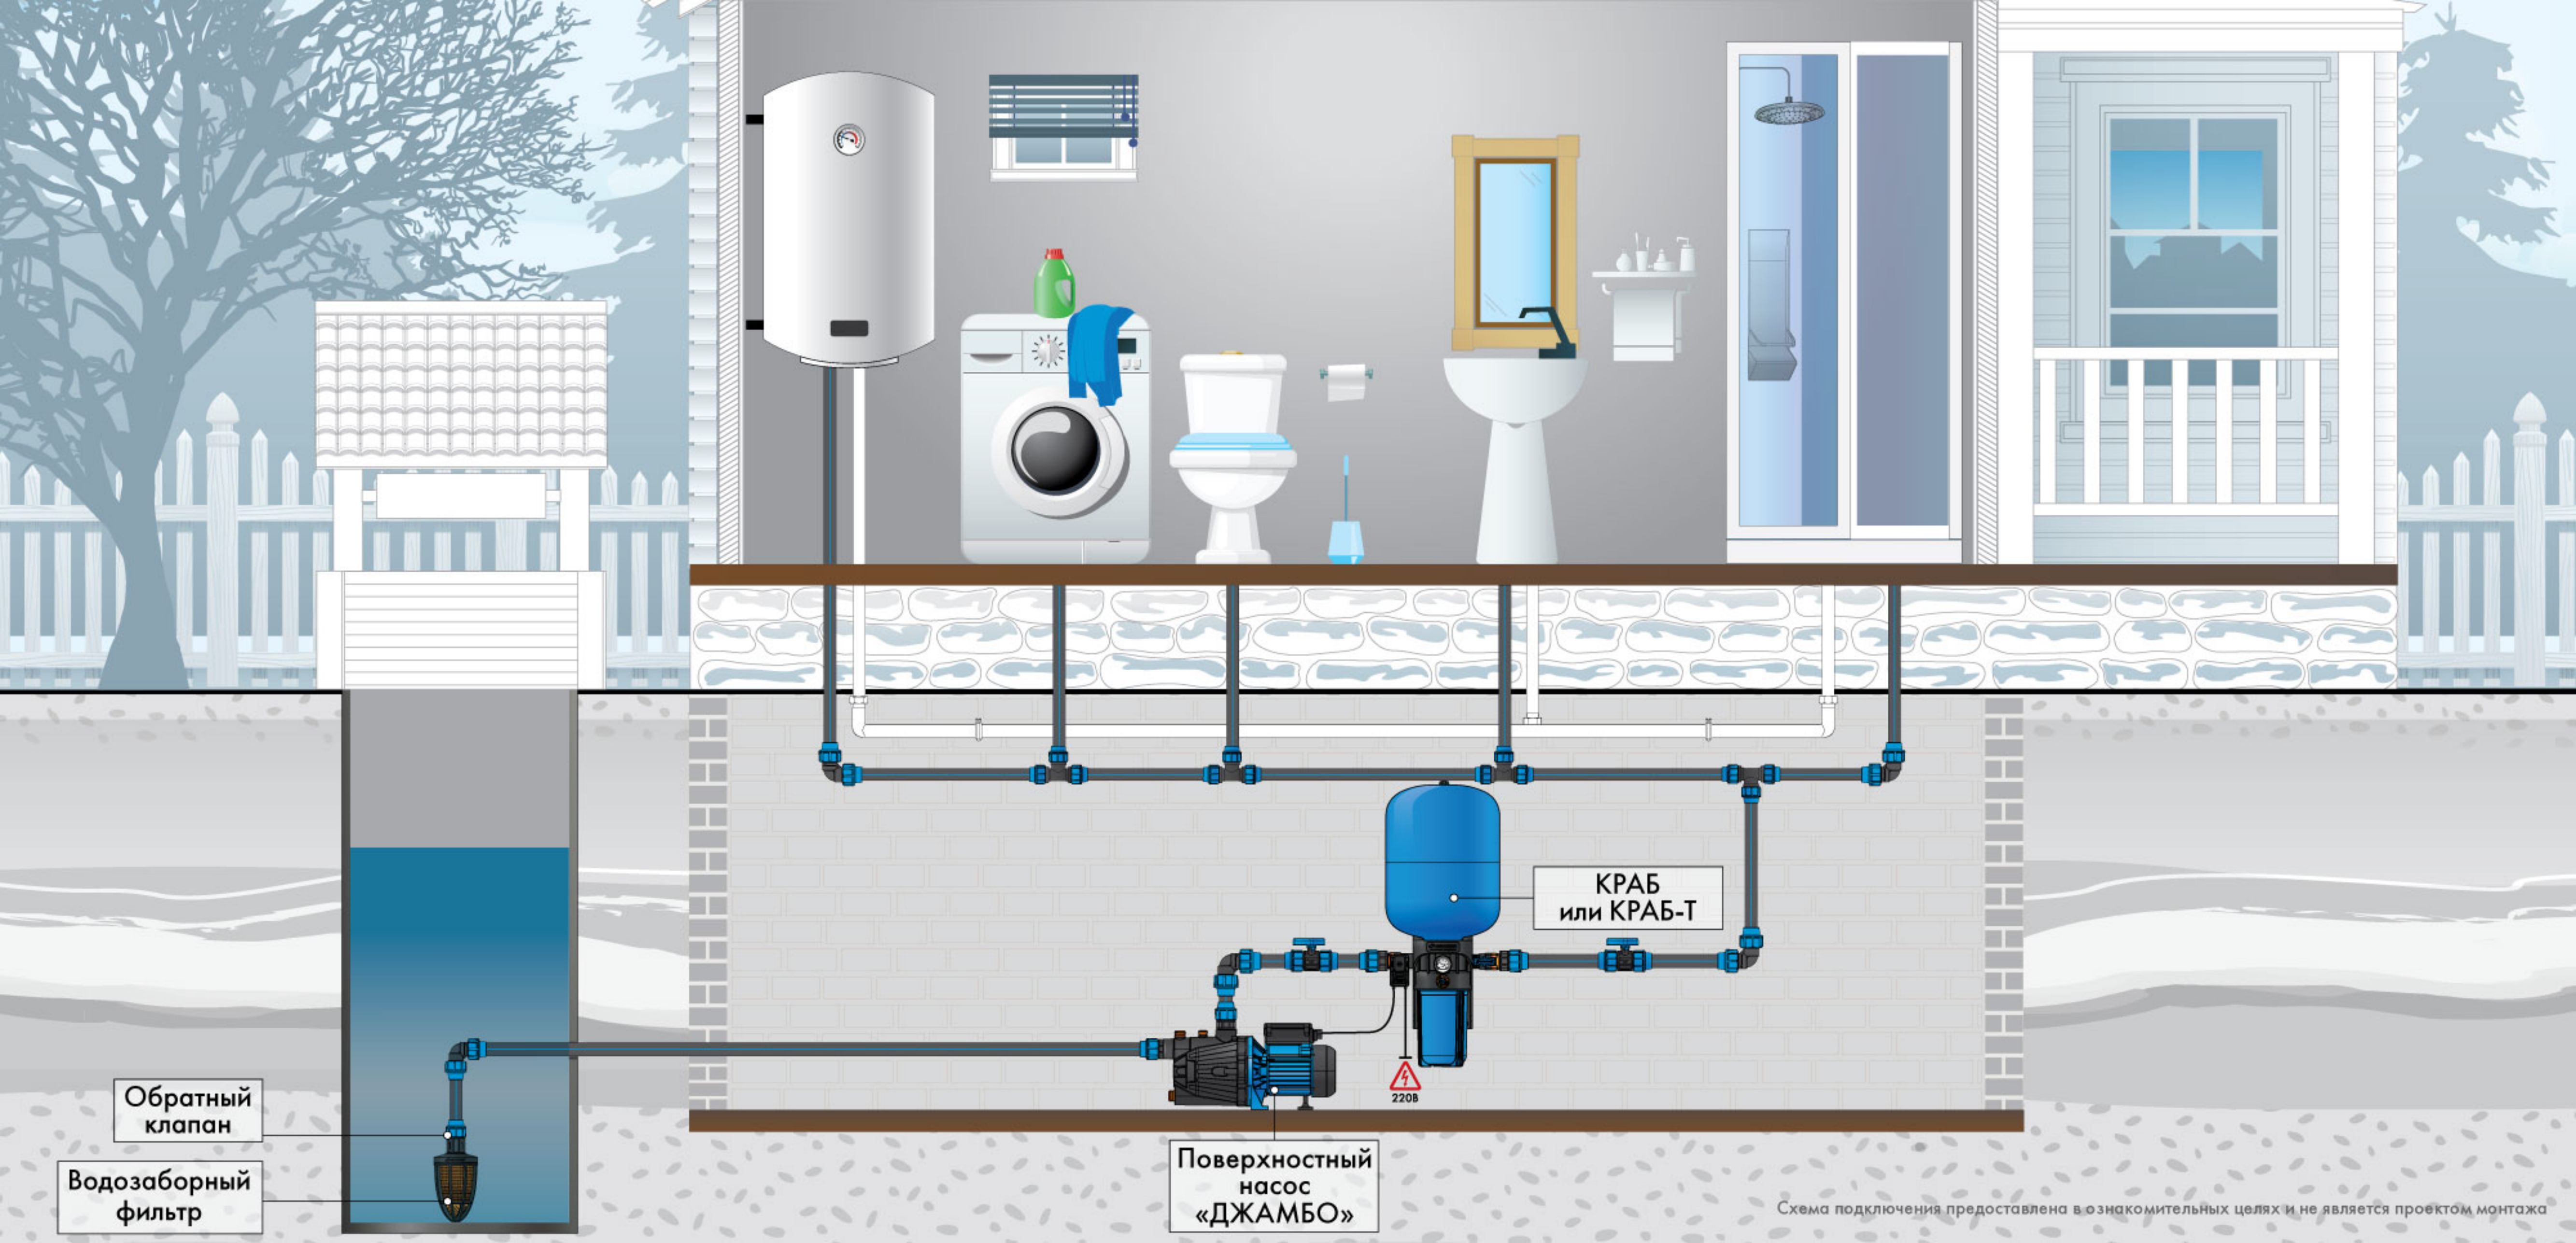


Схема подключения предоставлена в ознакомительных целях и не является проектом монтажа

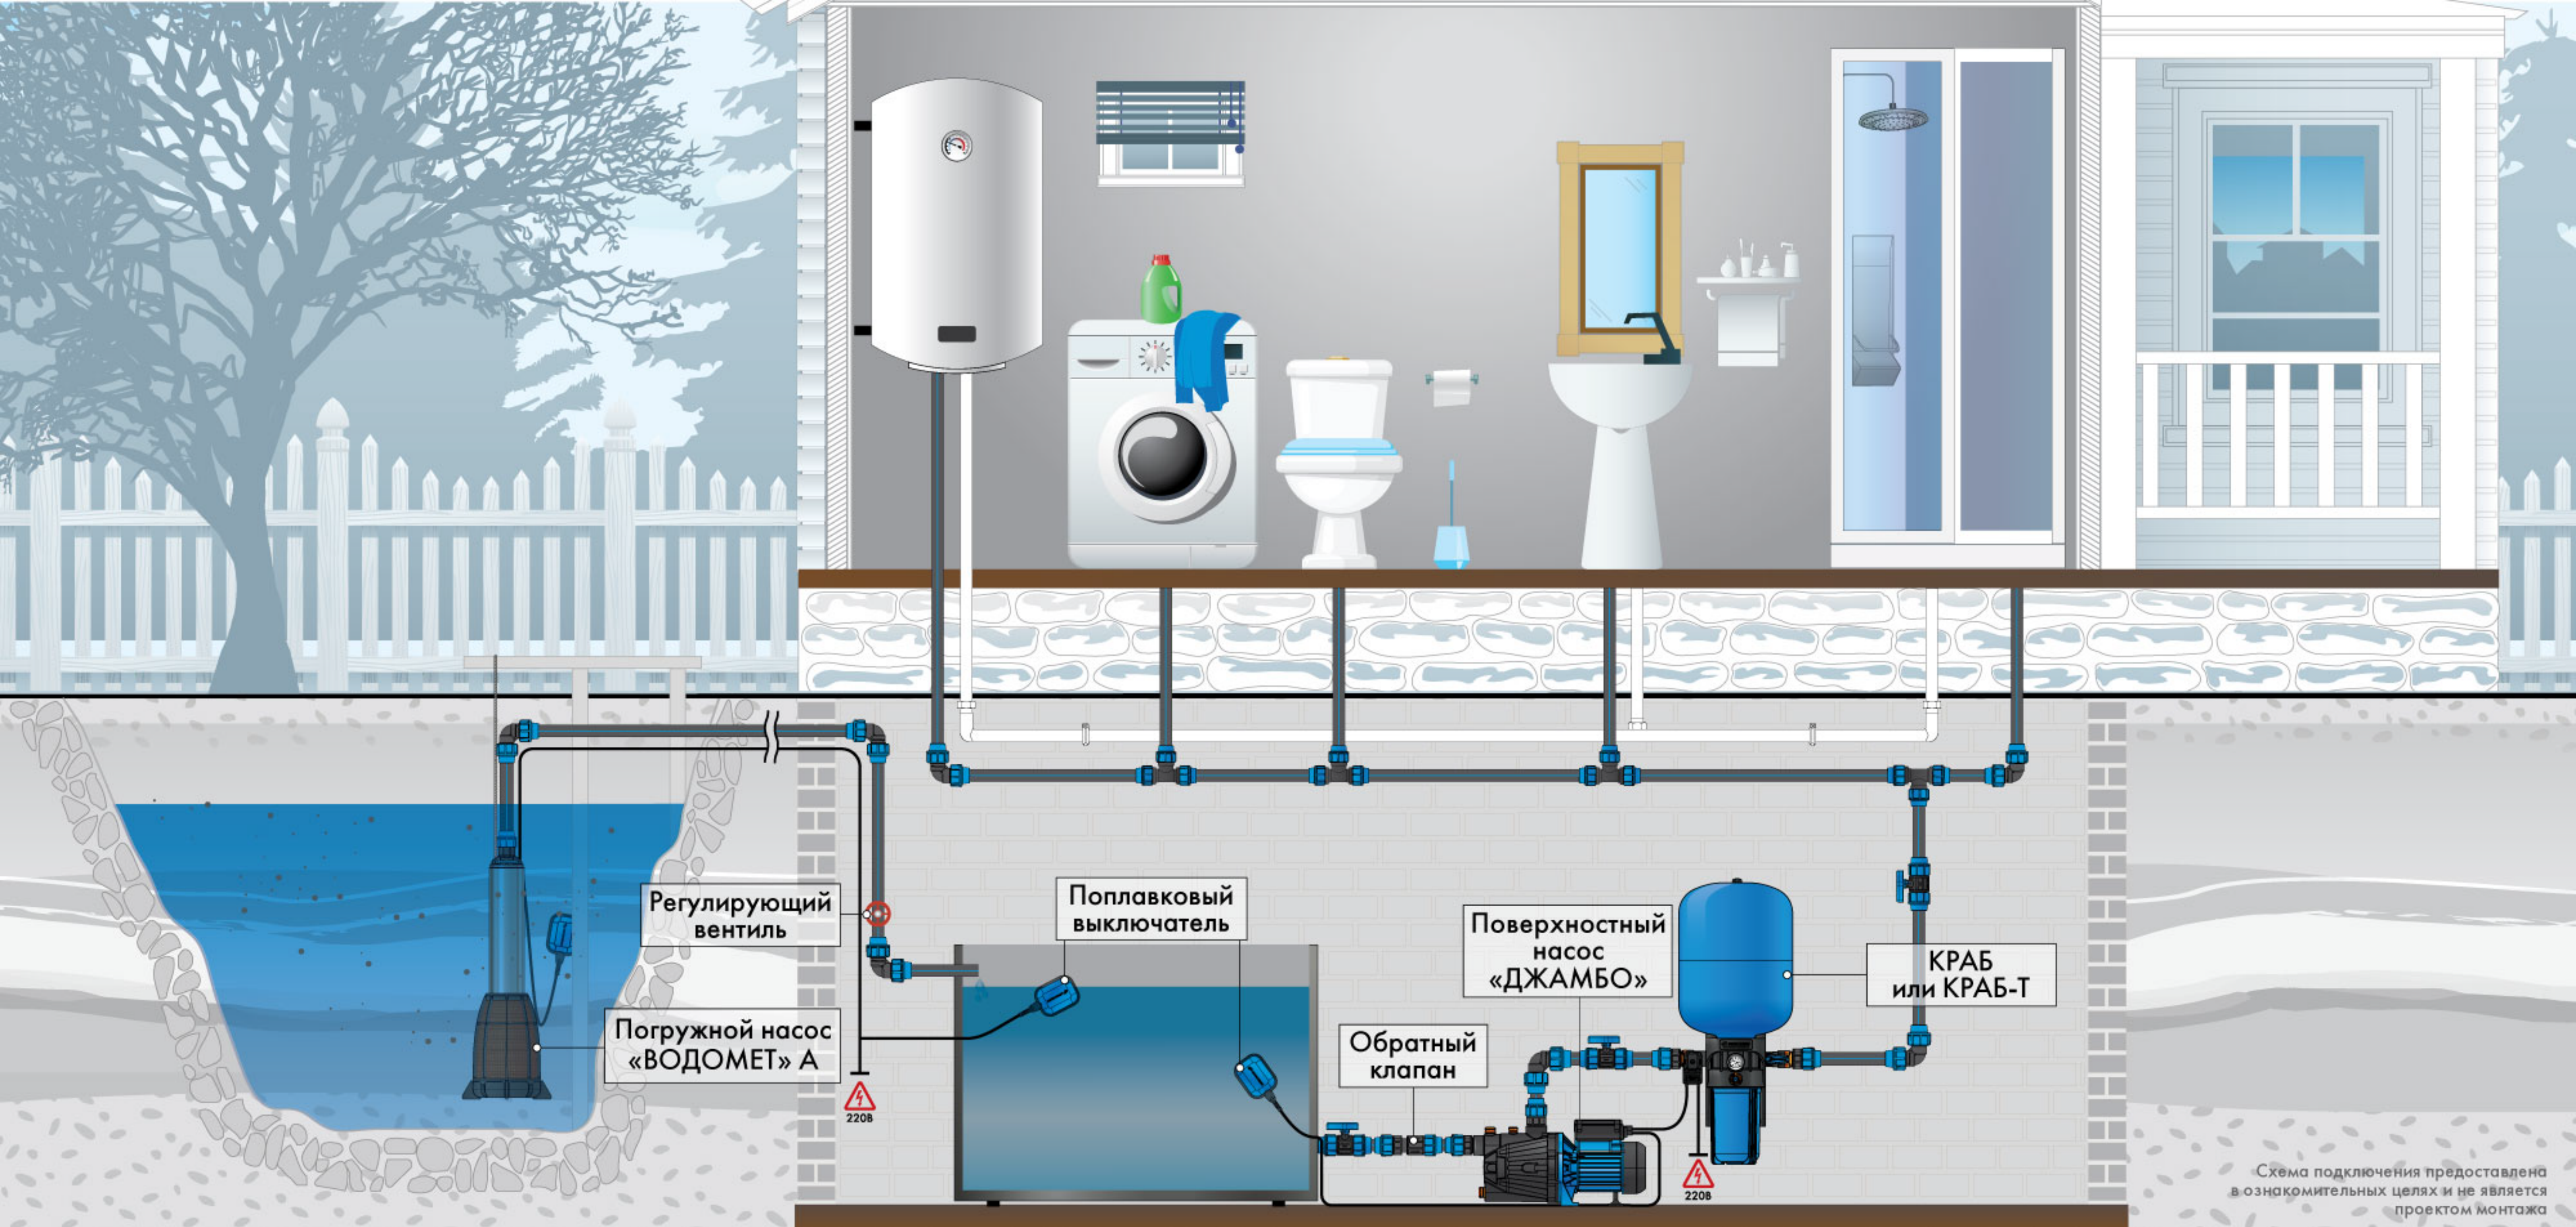


Схема подключения предоставлена
в ознакомительных целях и не является
проектом монтажа


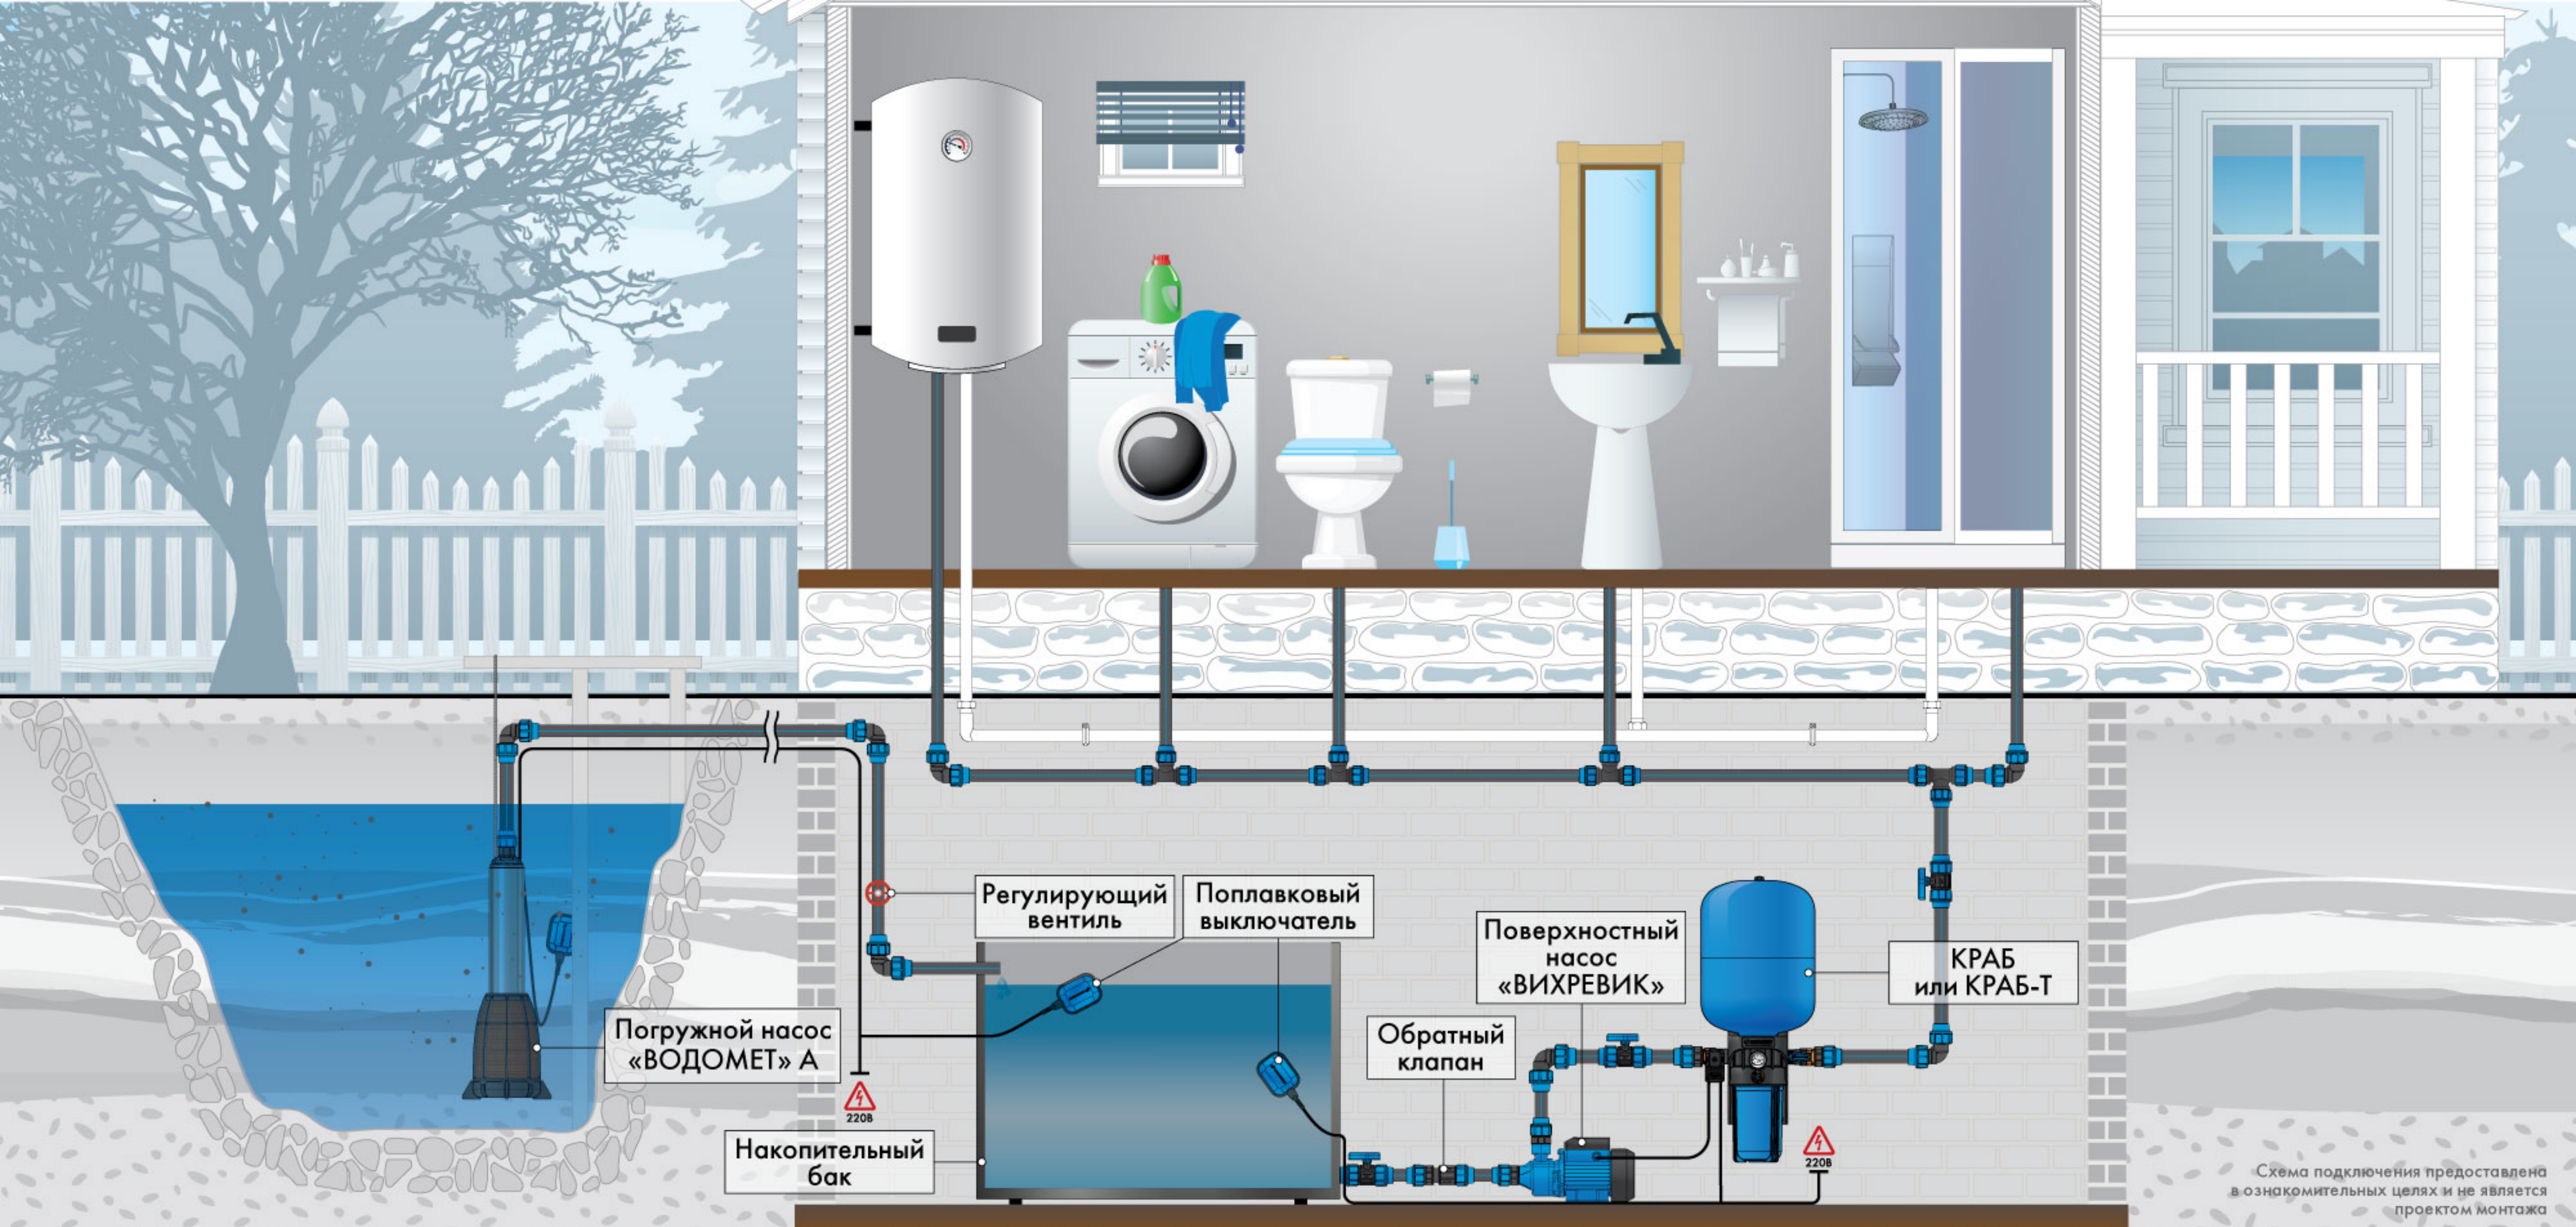


Схема подключения предоставлена
в ознакомительных целях и не является
проектом монтажа

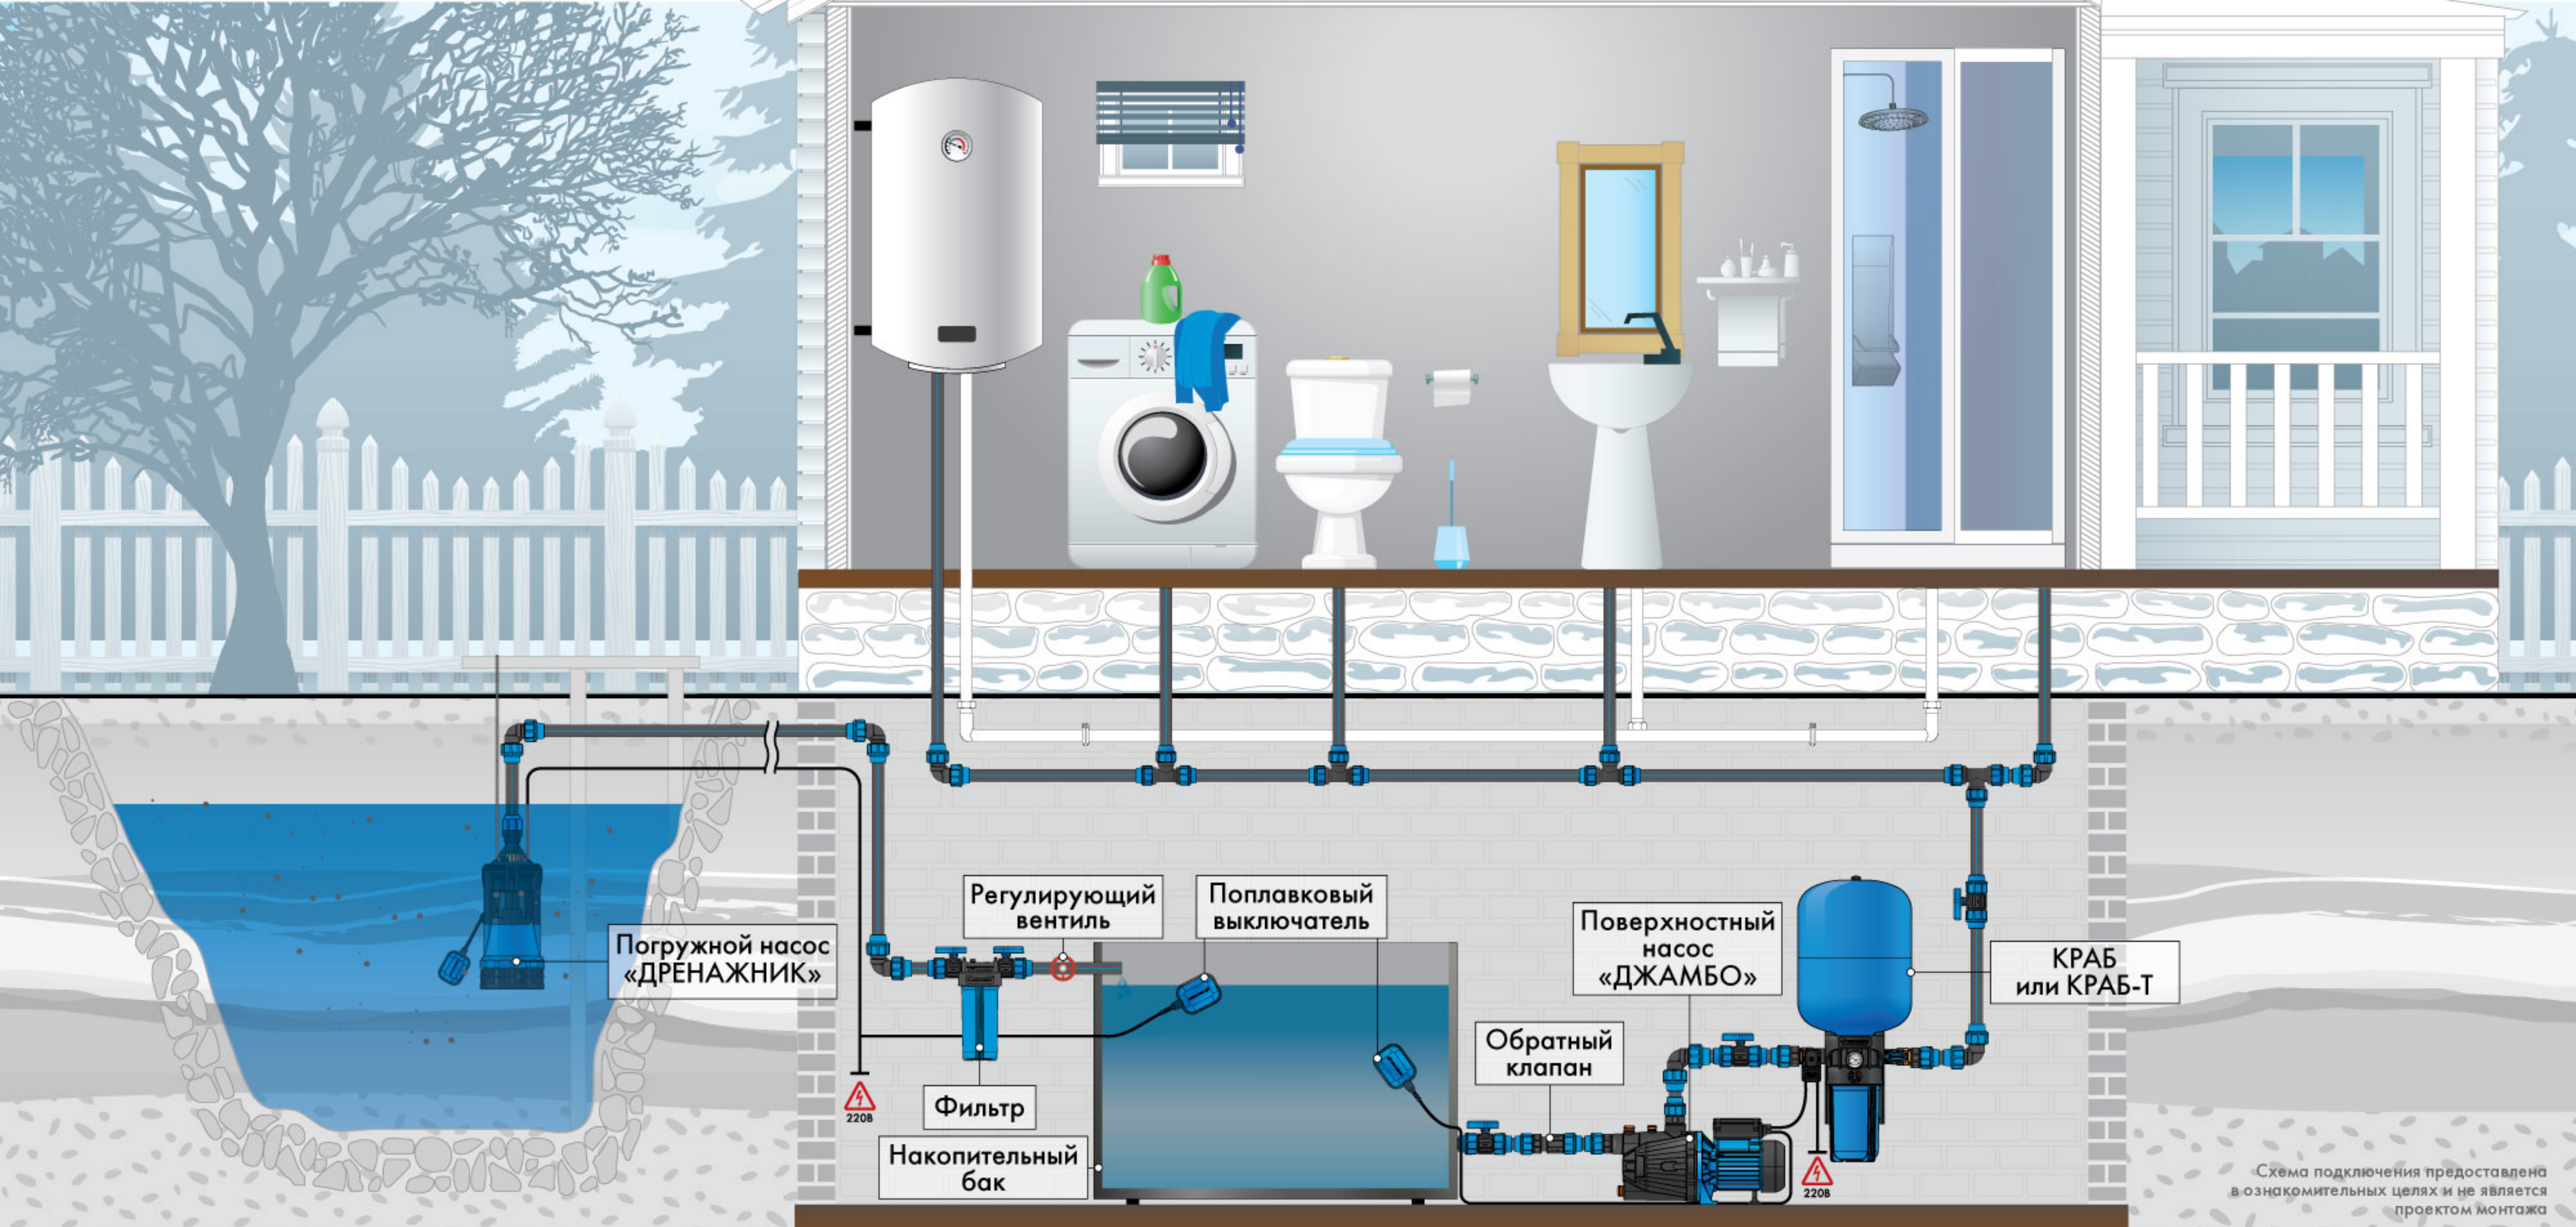



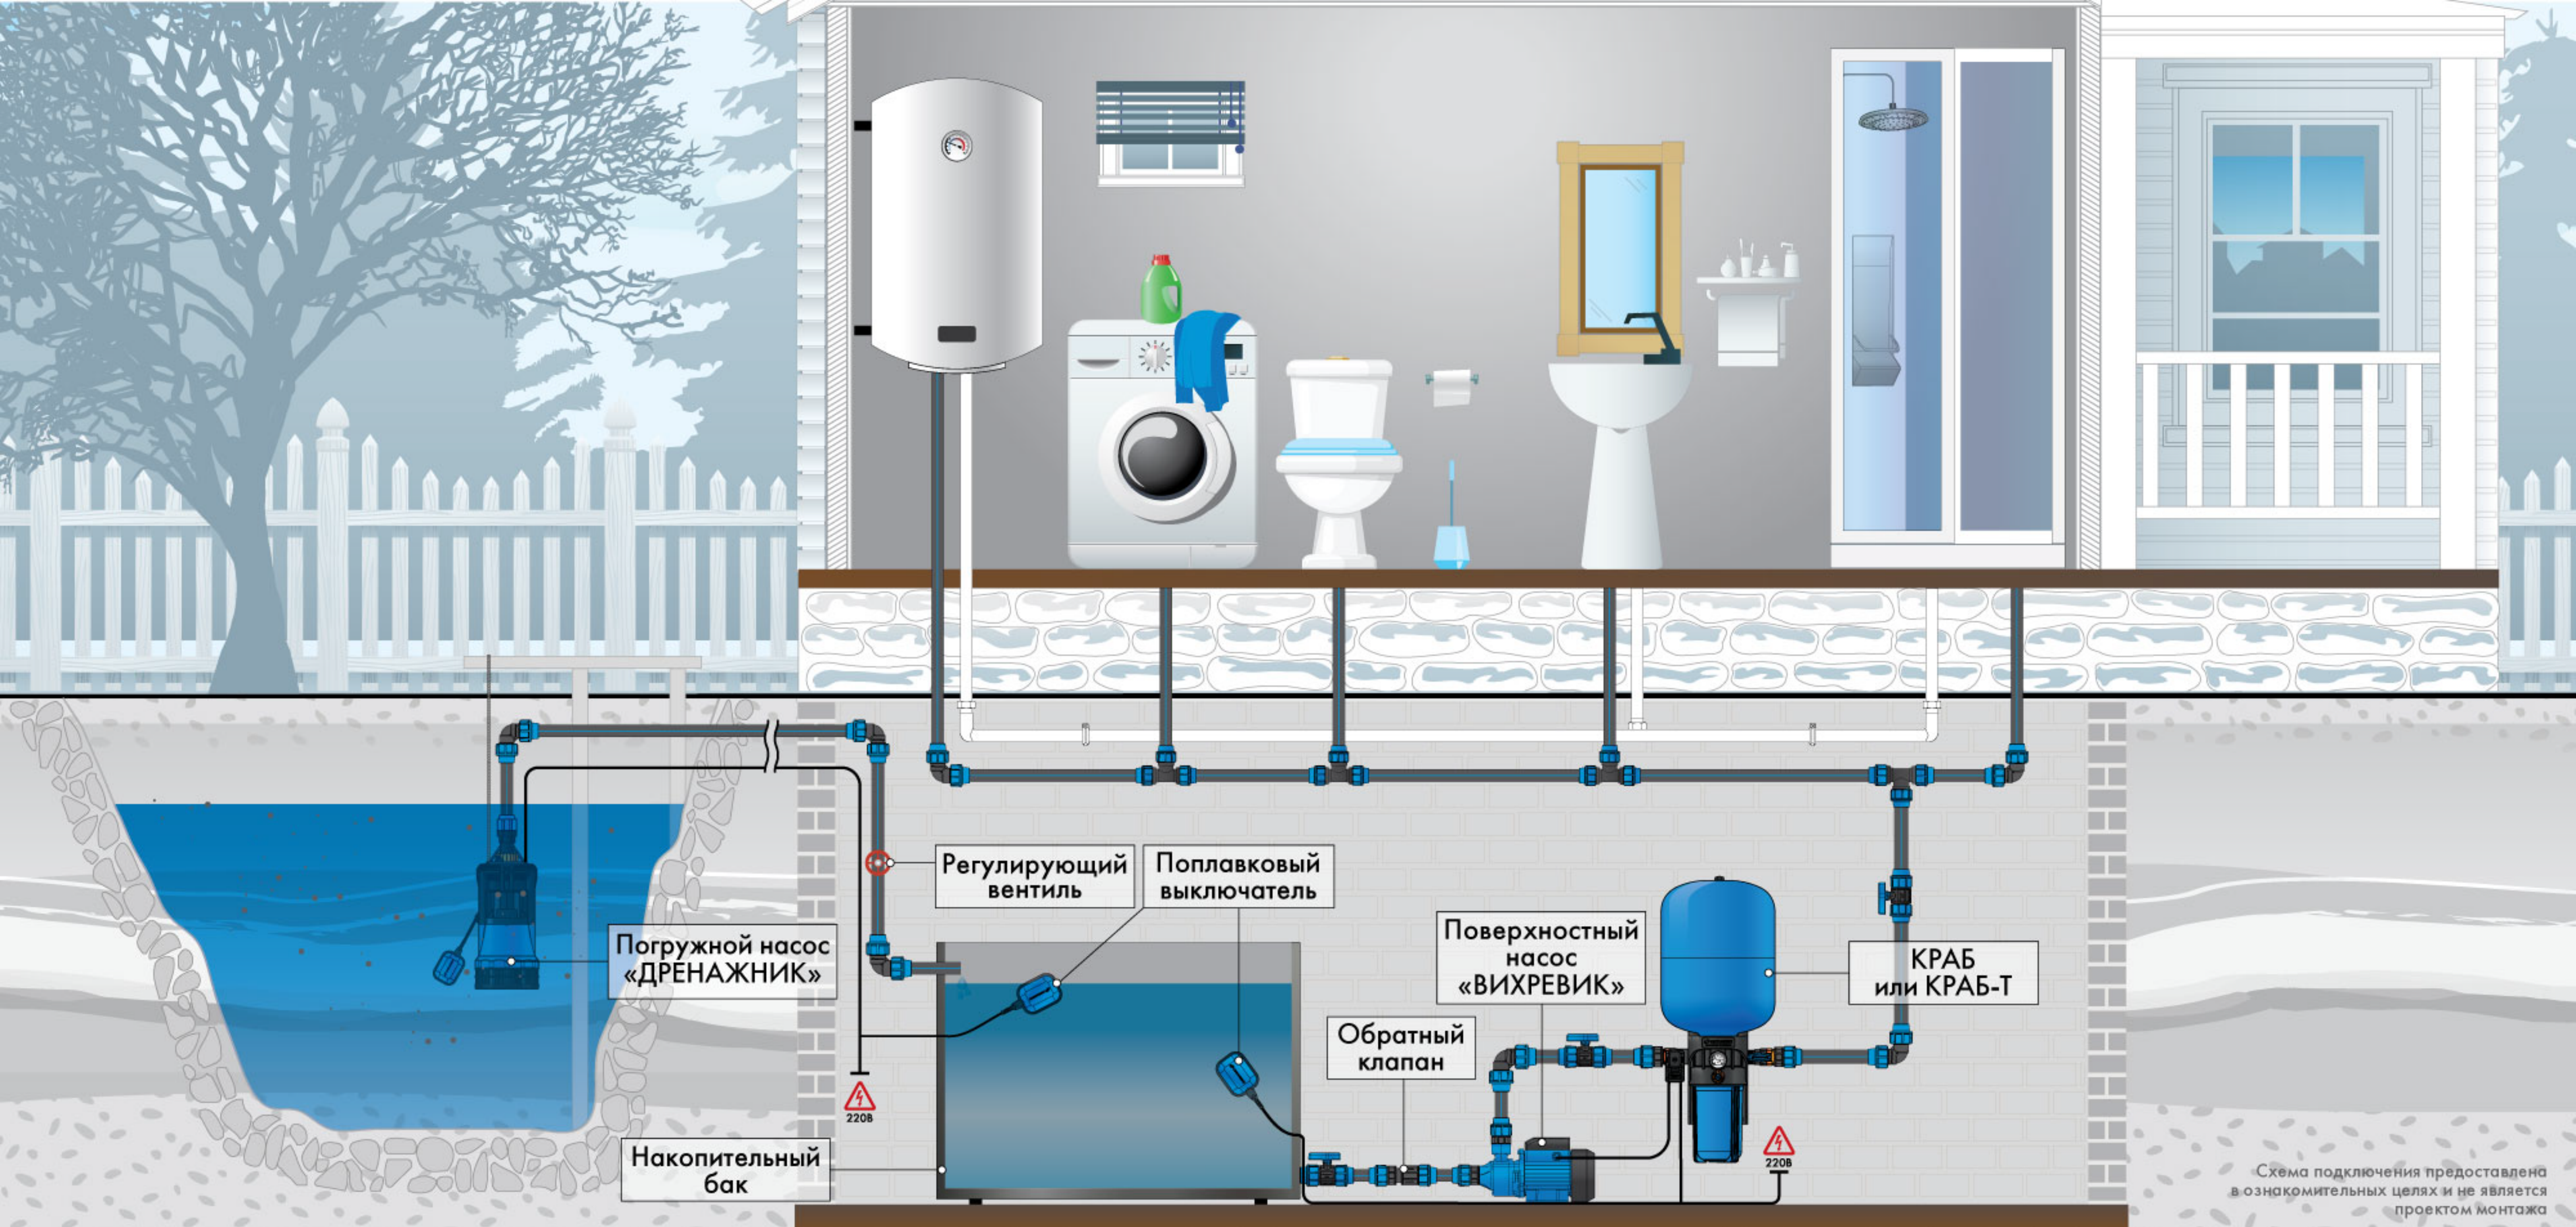


Схема подключения предоставлена
в ознакомительных целях и не является
проектом монтажа

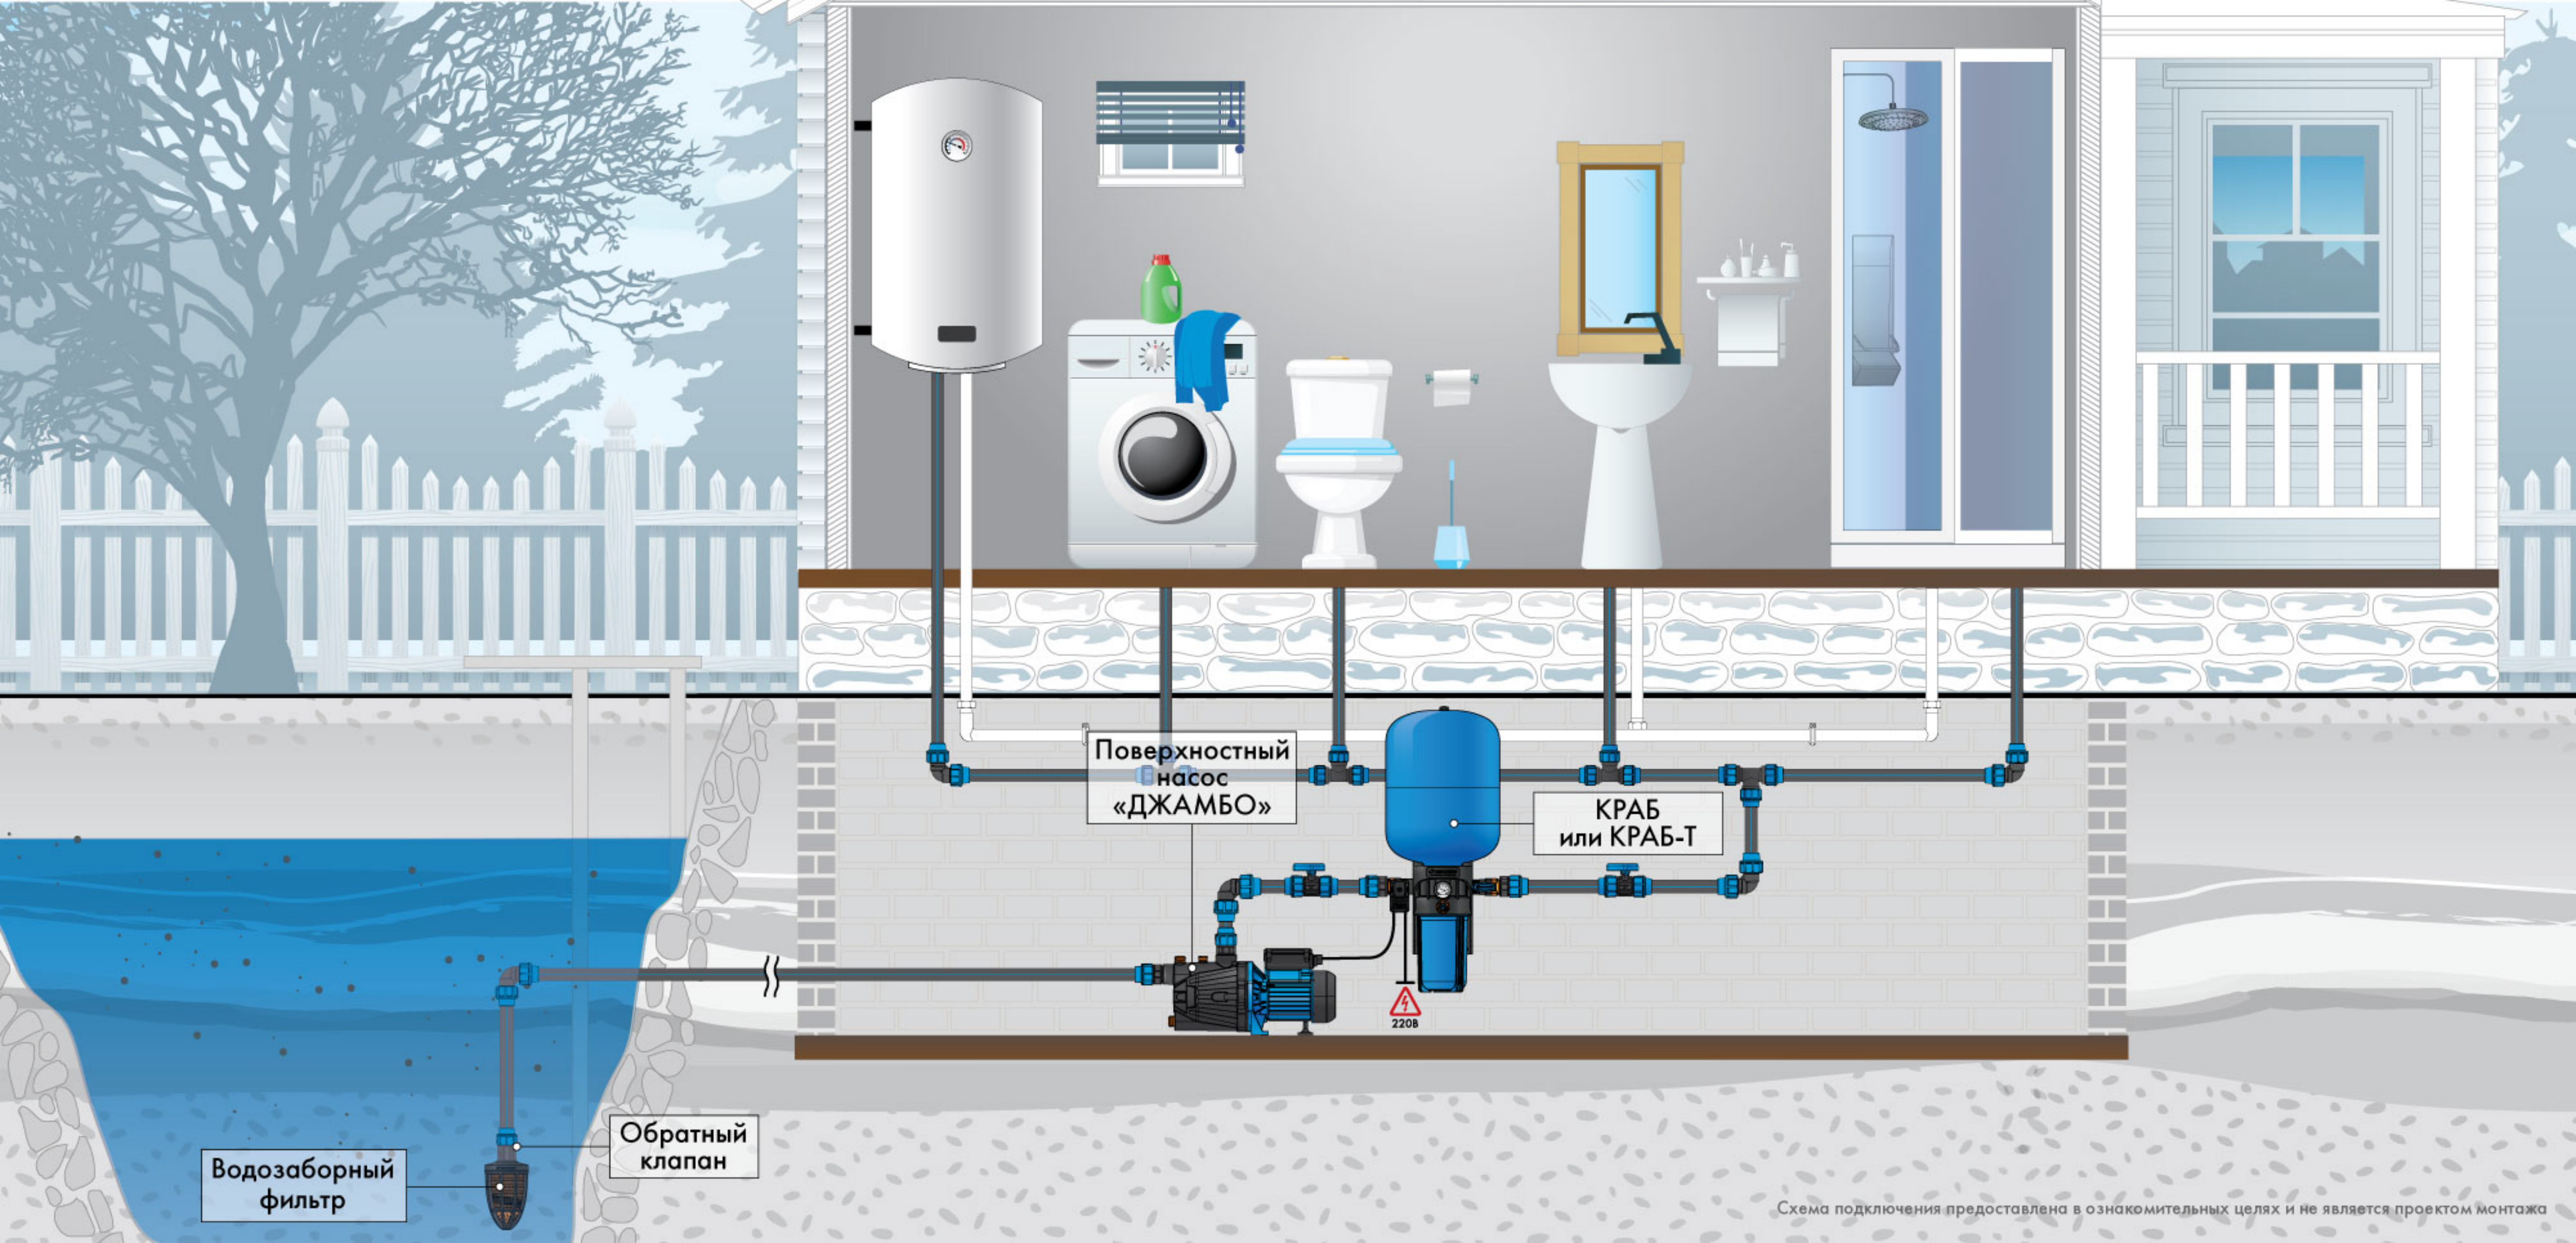

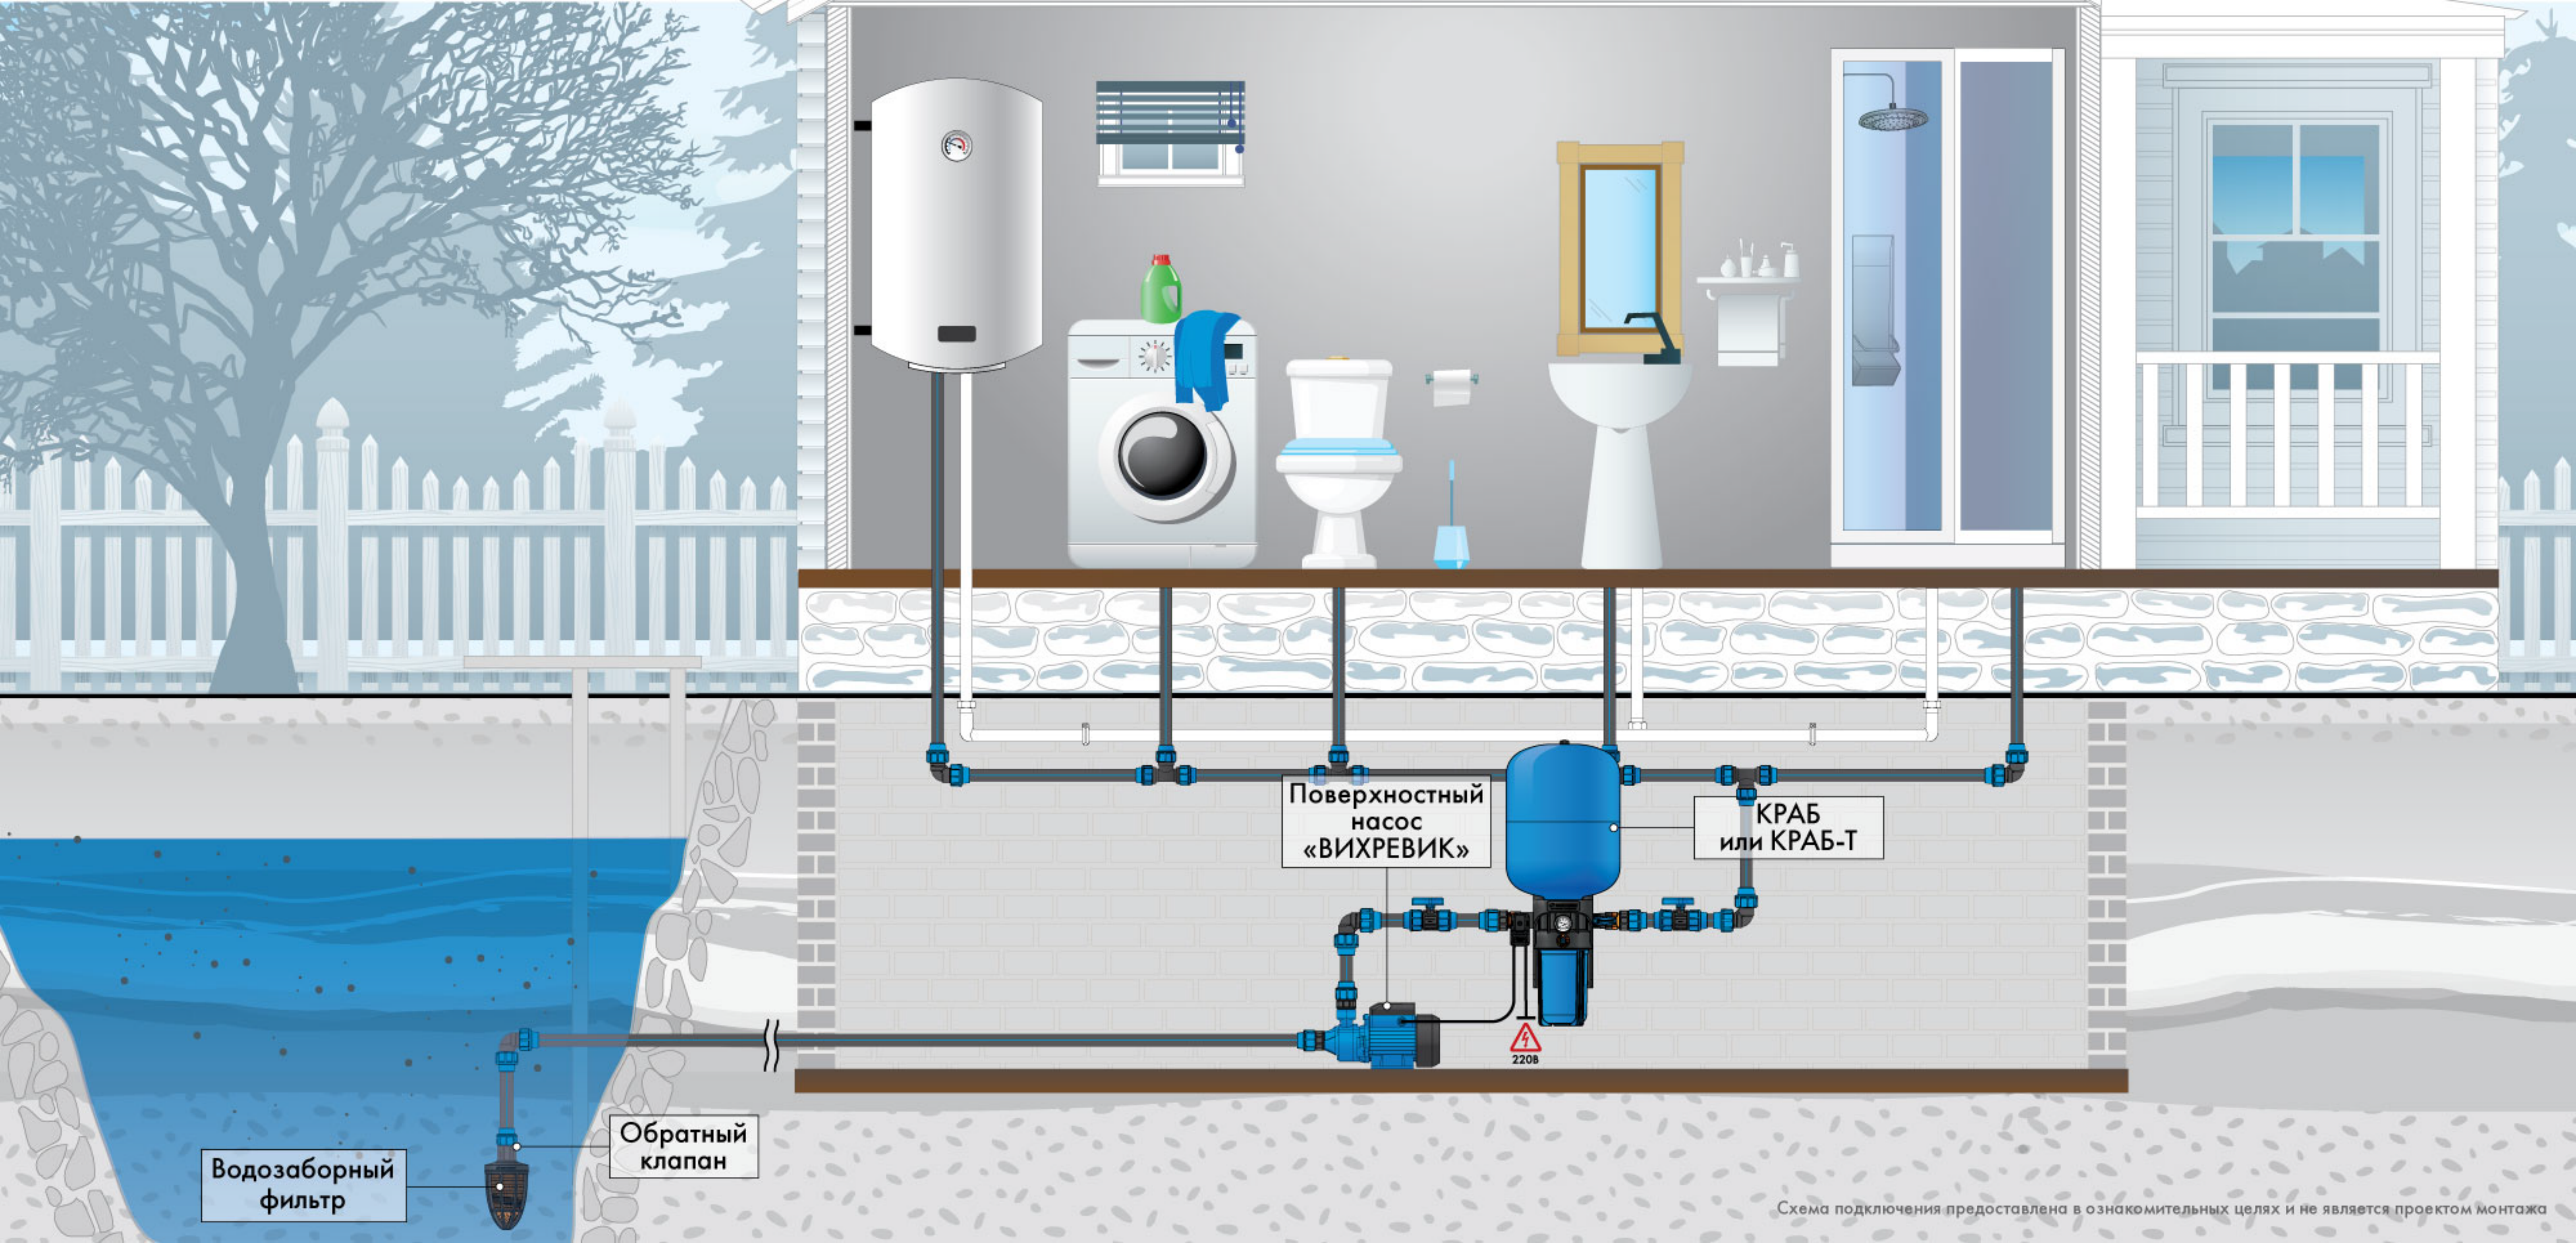

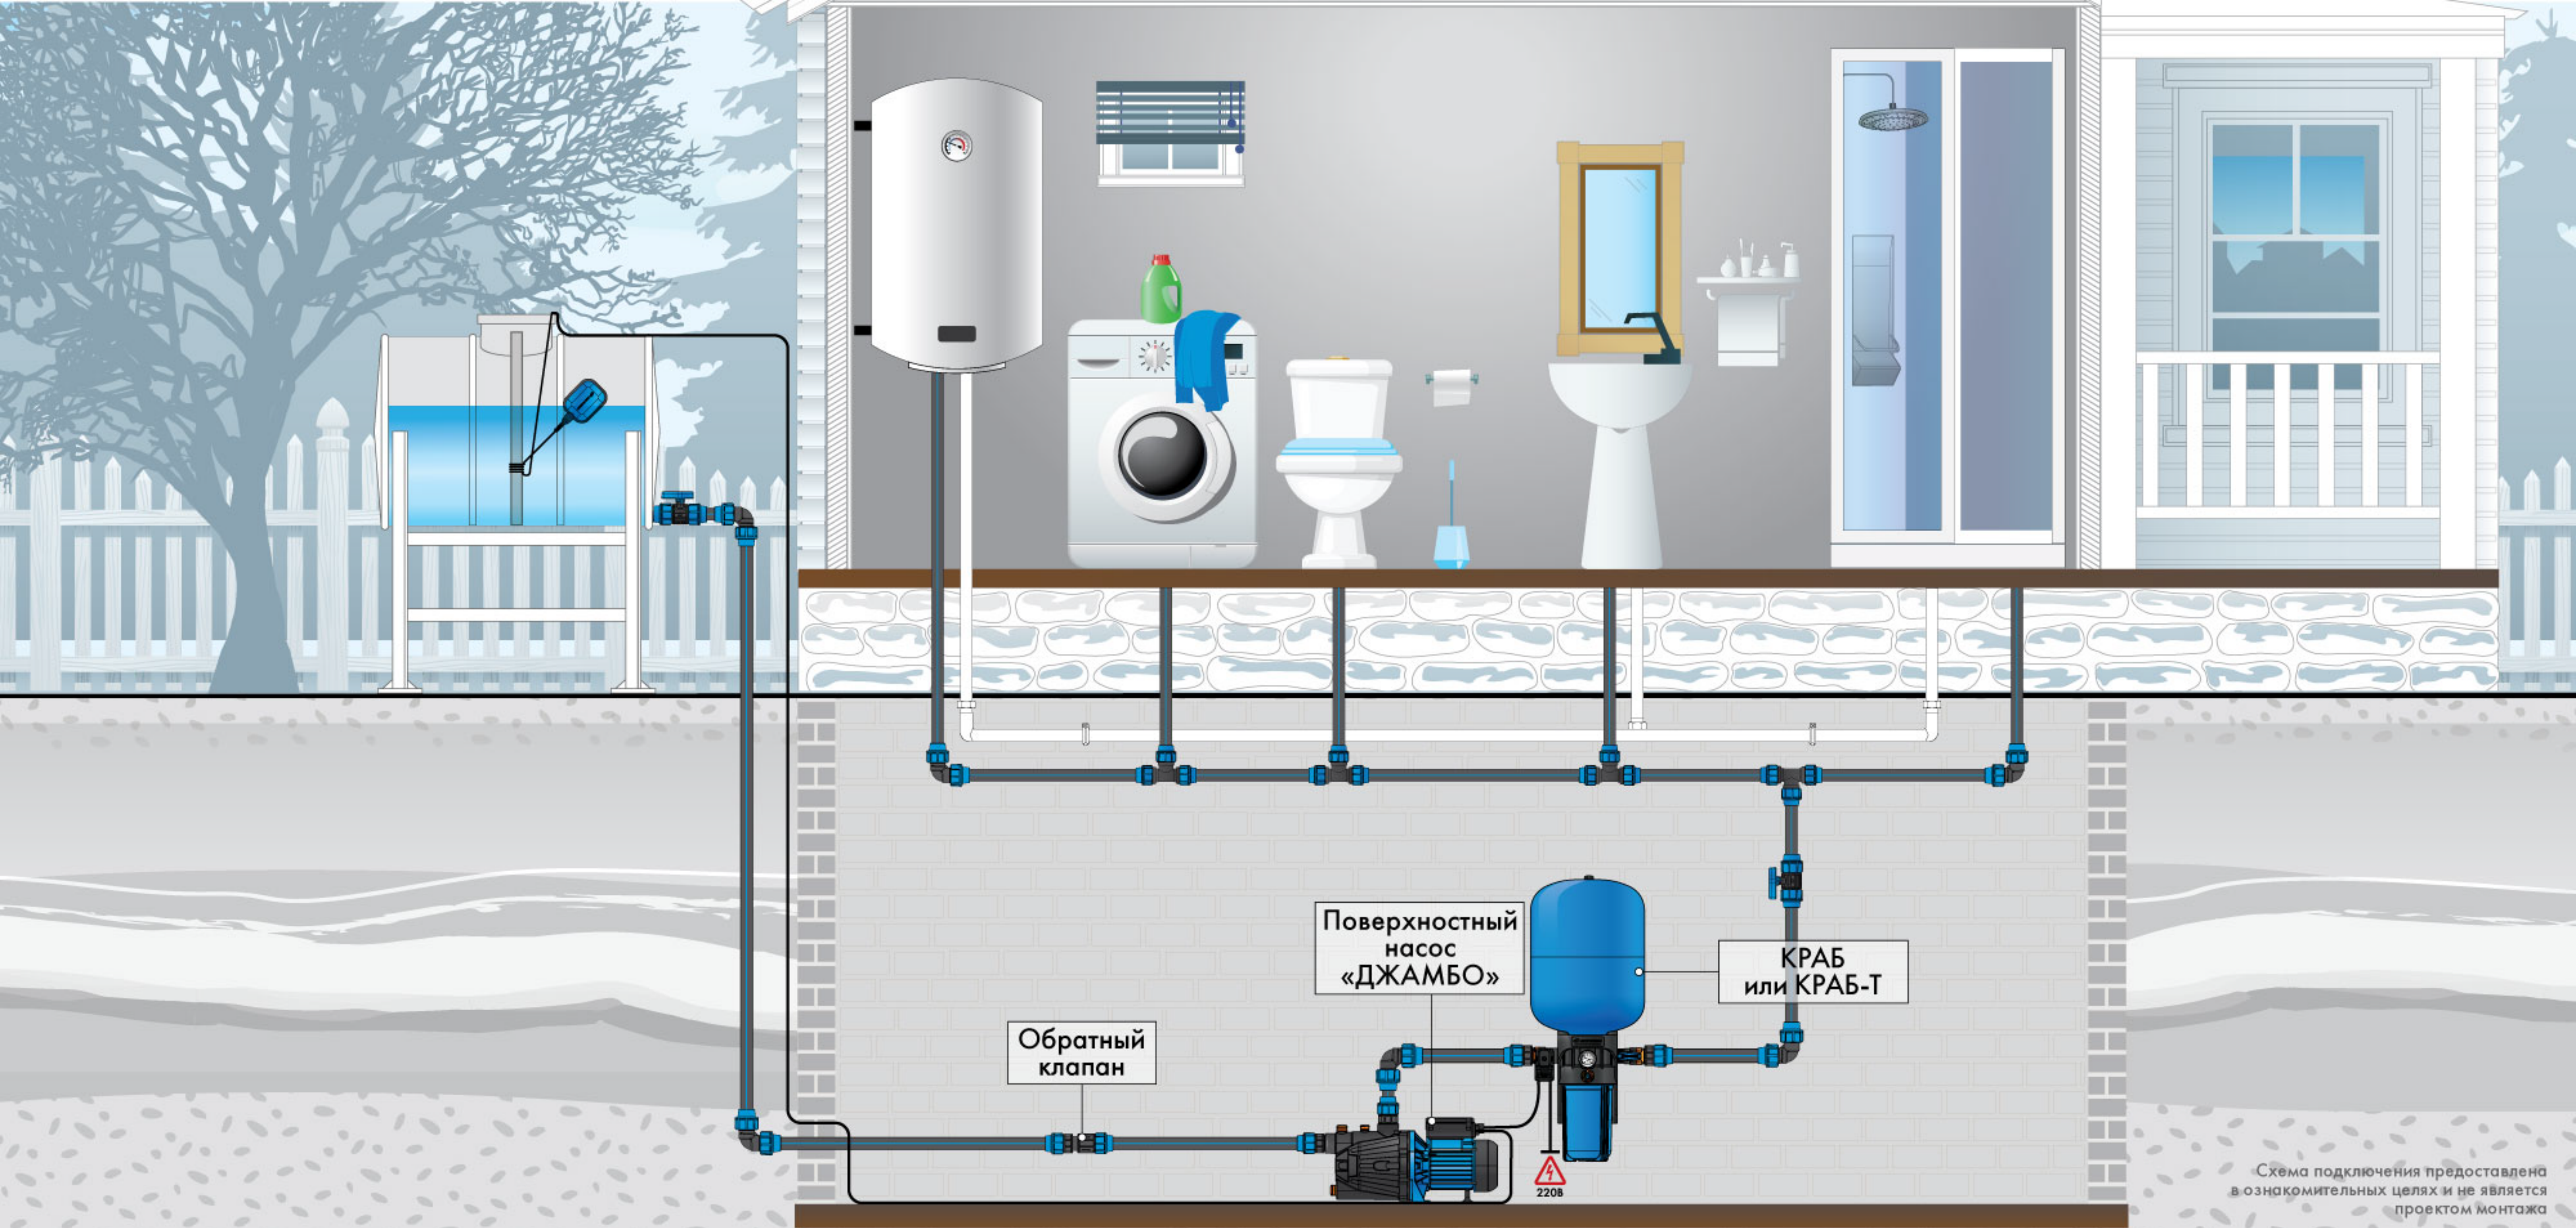


Схема подключения предоставлена
в ознакомительных целях и не является
проектом монтажа


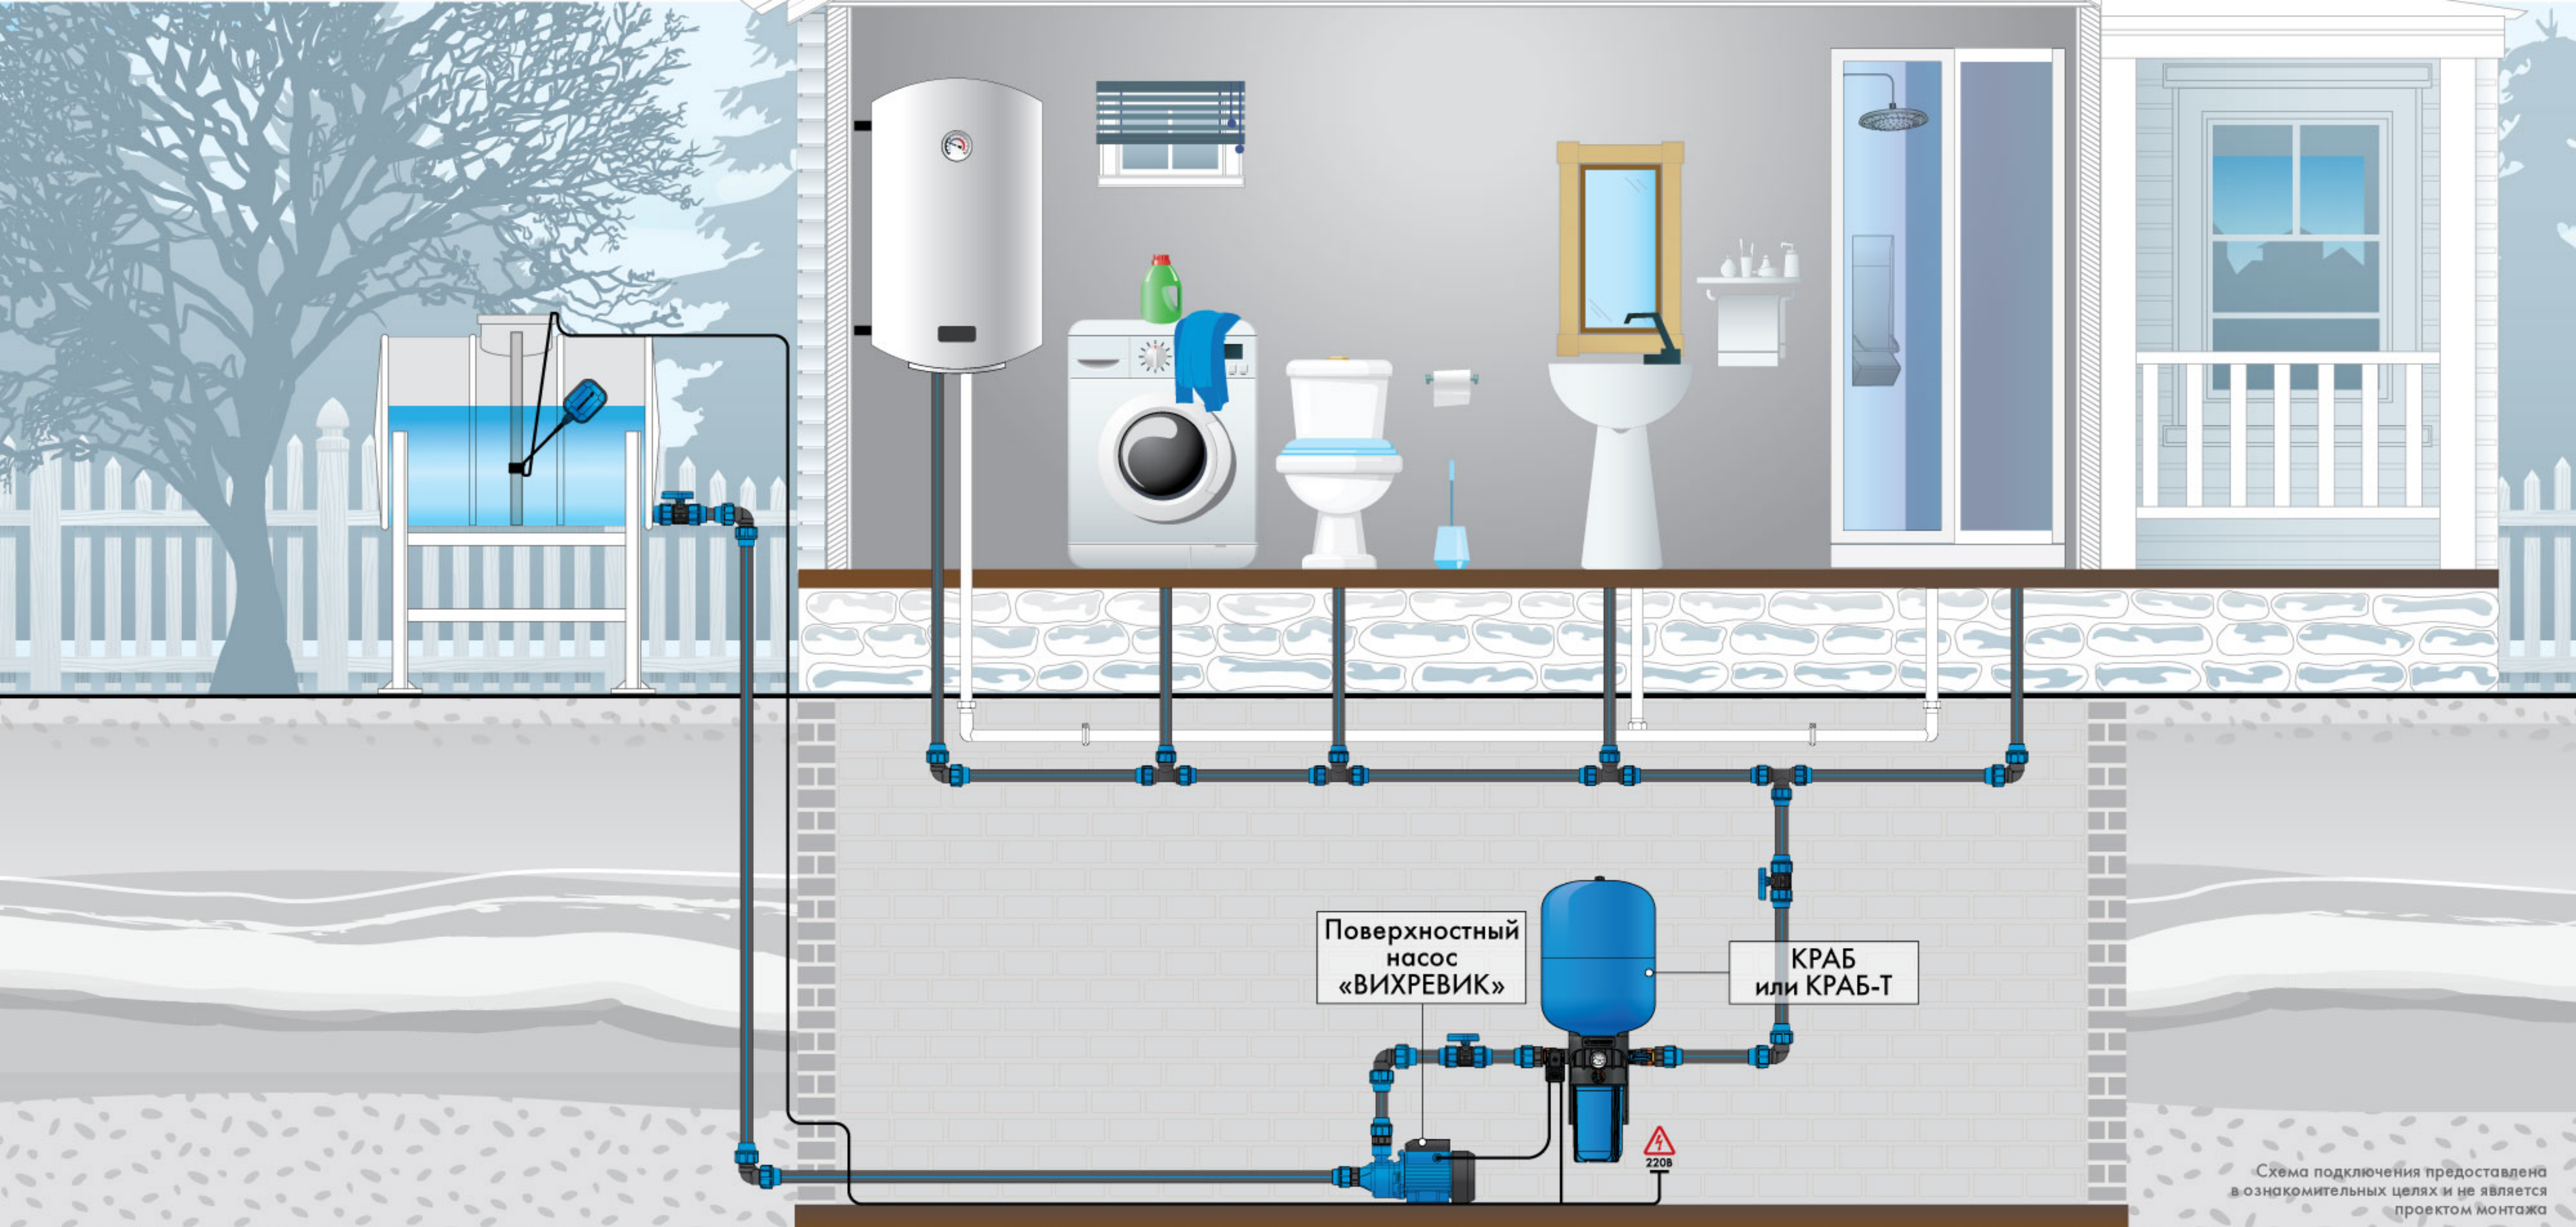


Схема подключения предоставлена
в ознакомительных целях и не является
проектом монтажа

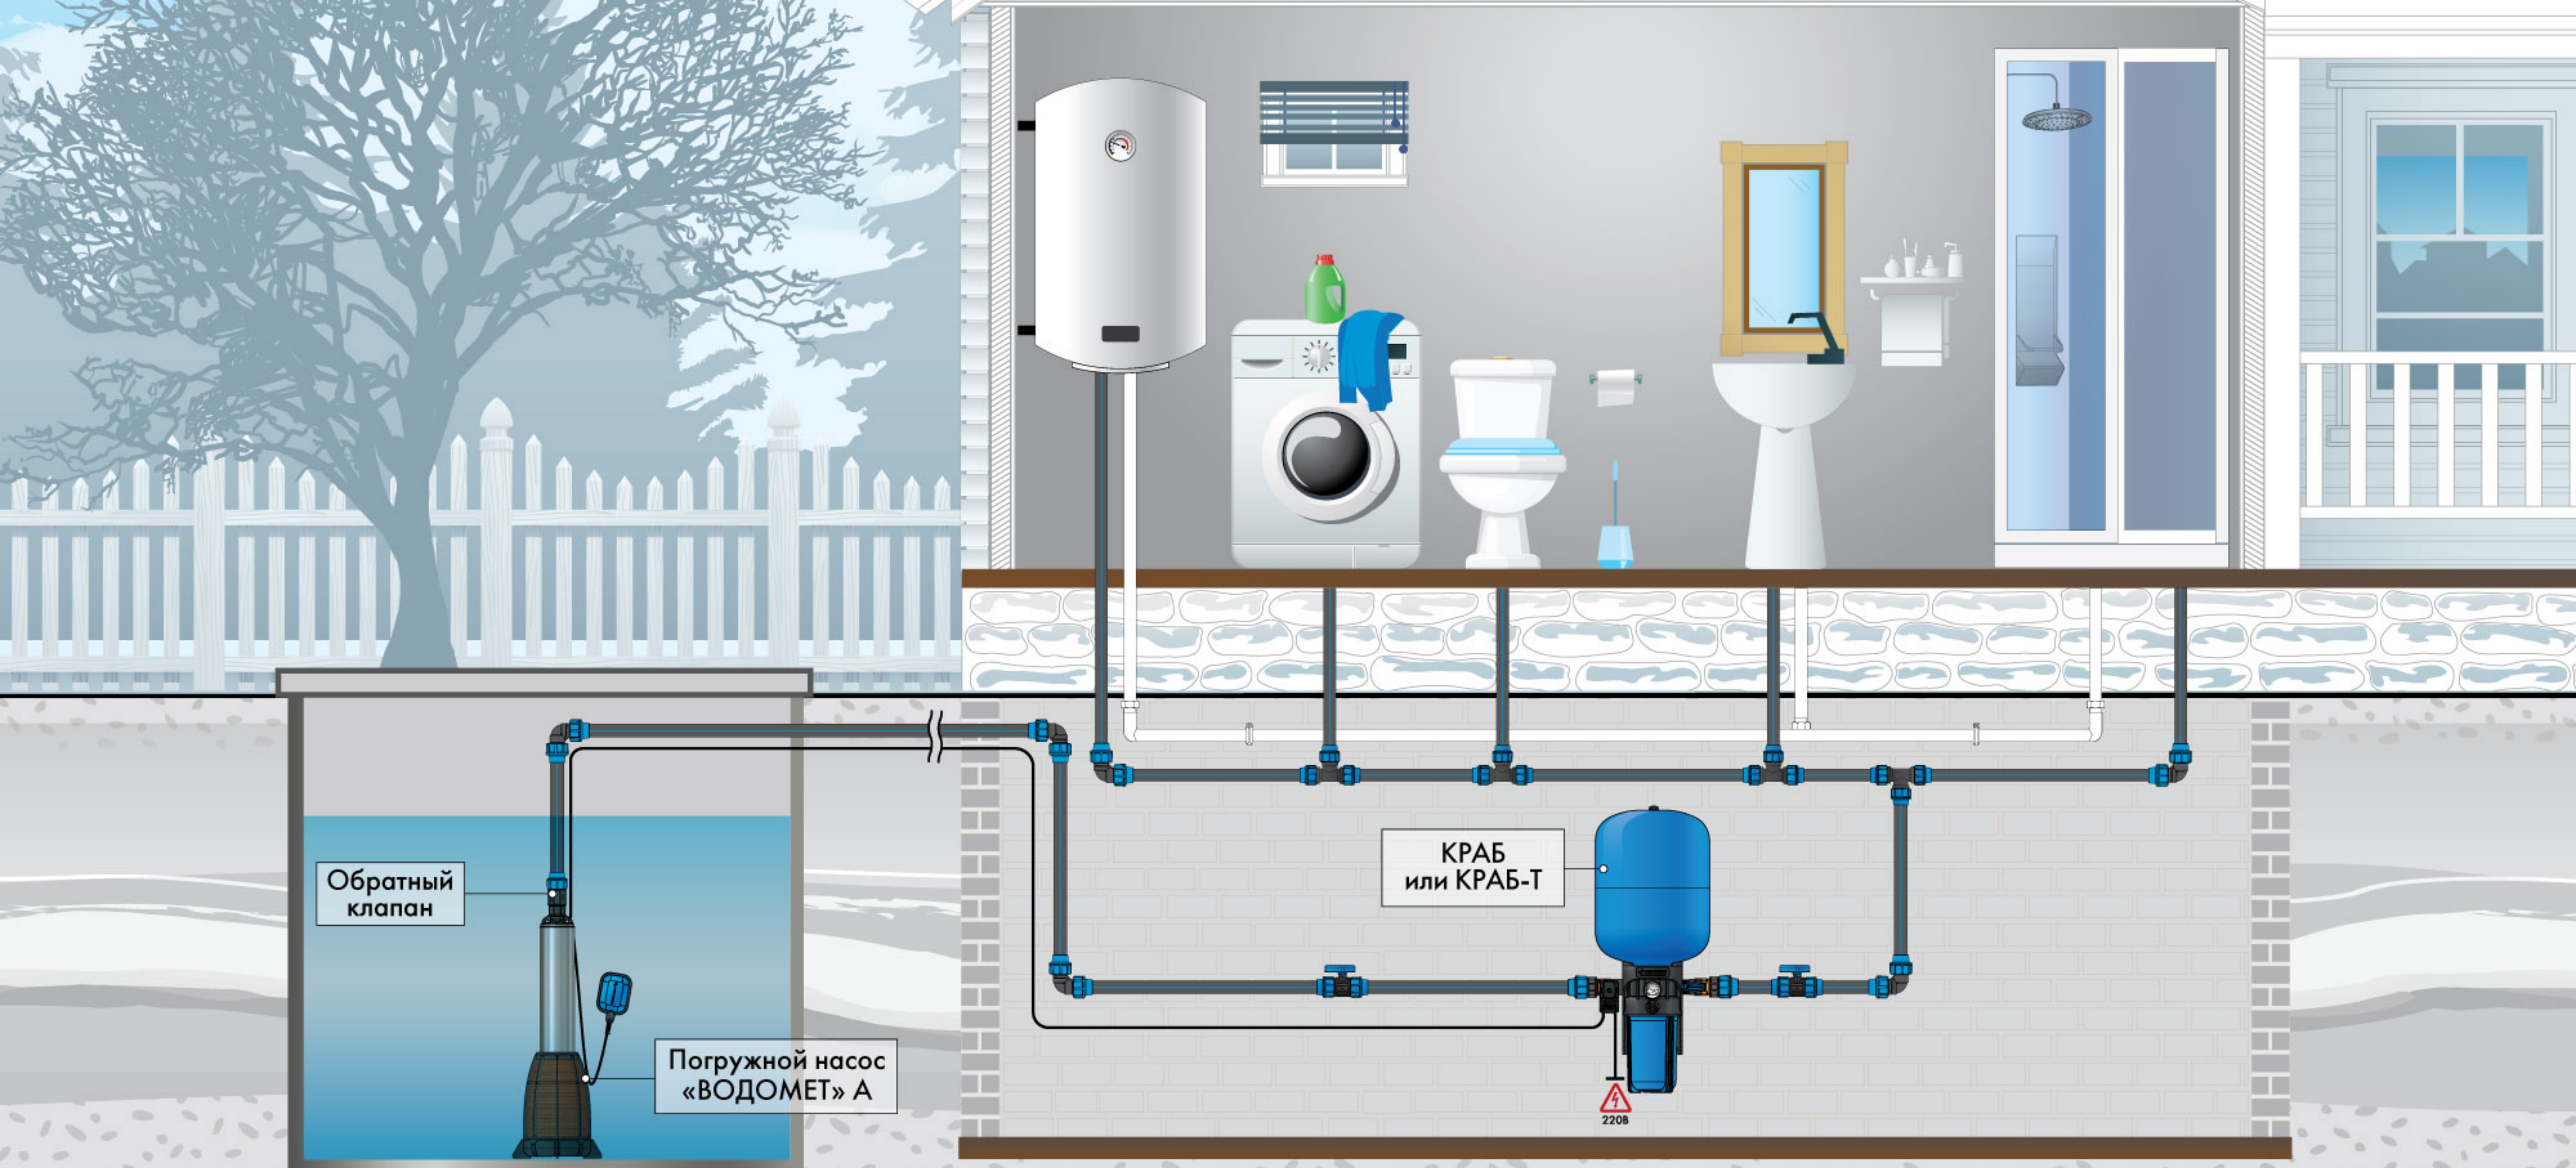

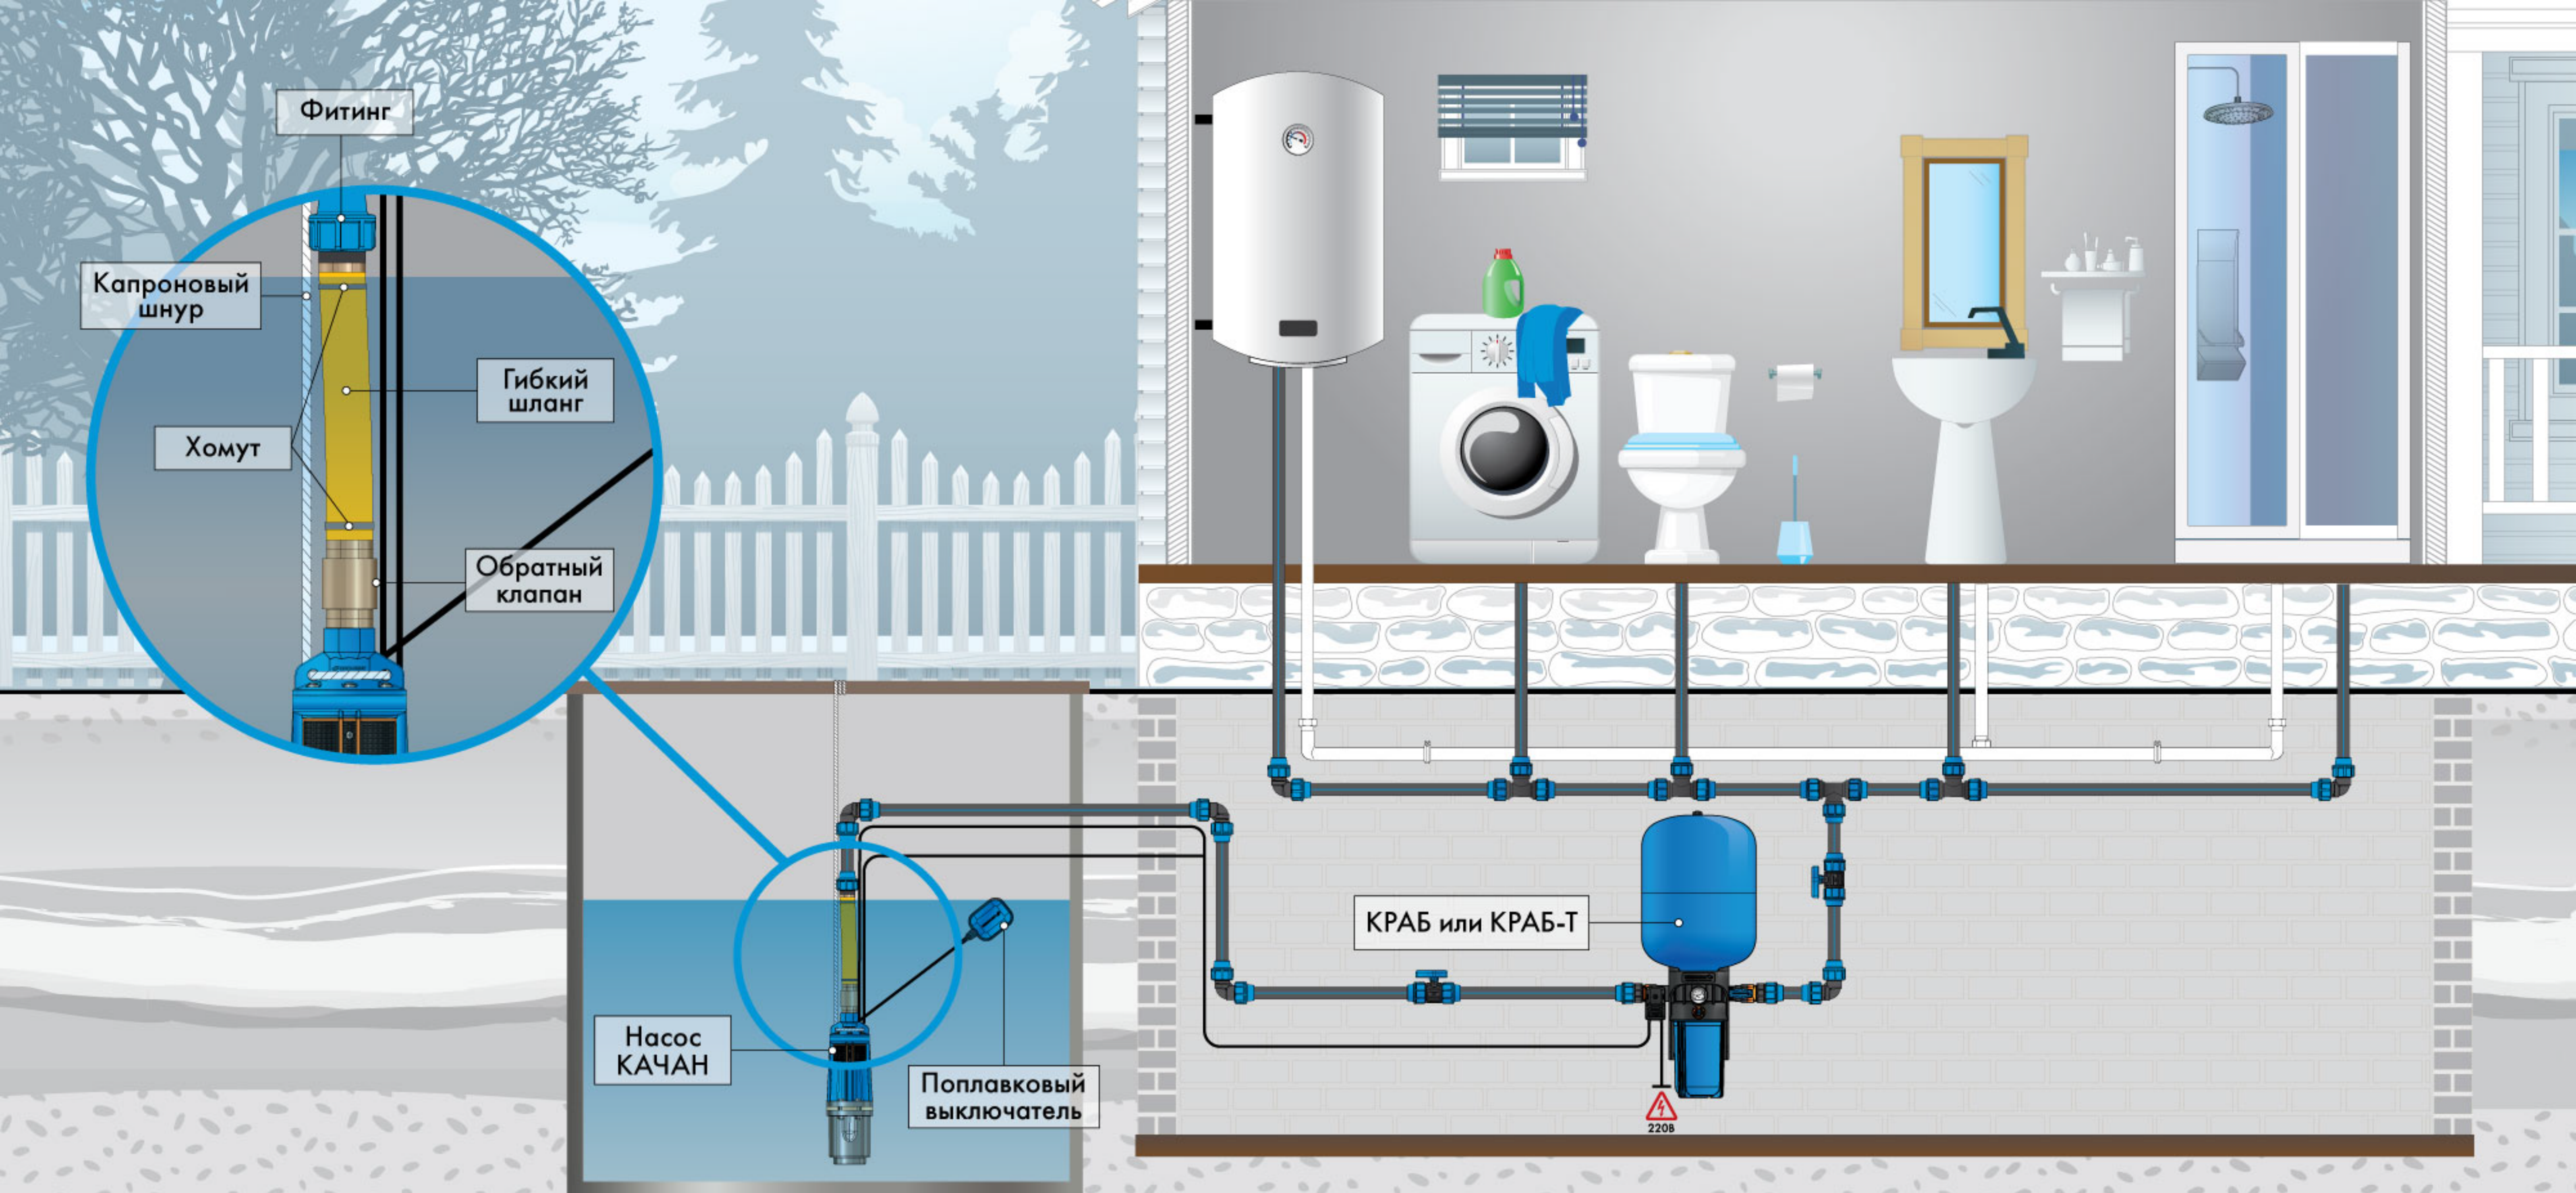


Схема подключения предоставлена в ознакомительных целях и не является проектом монтажа

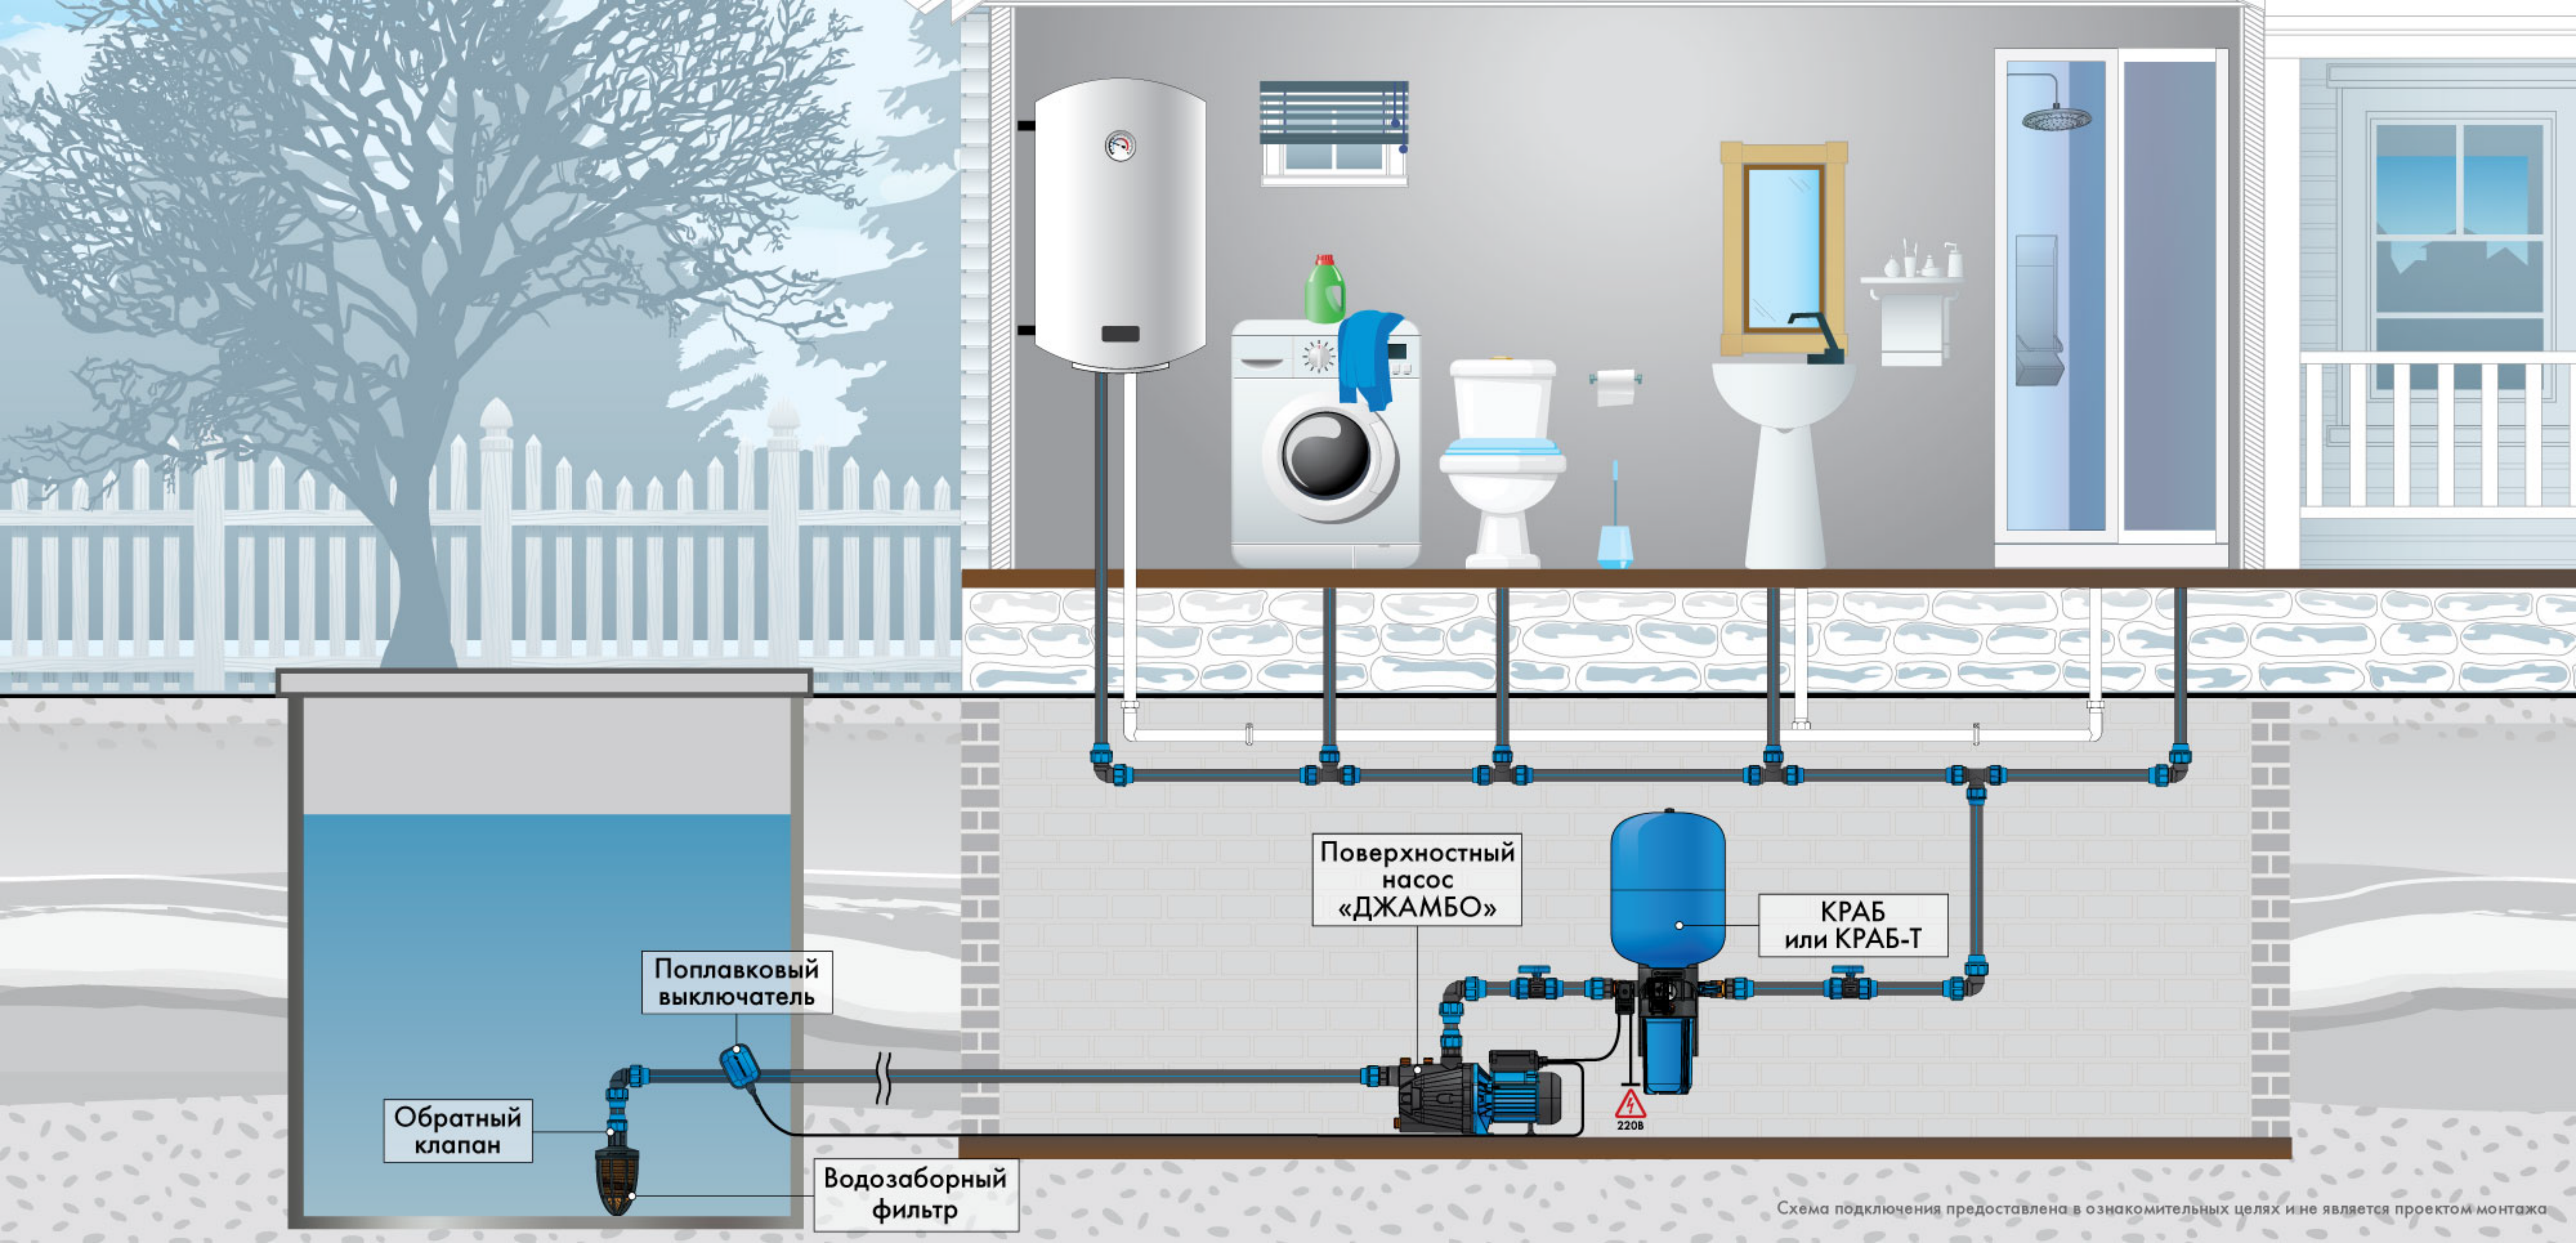


Схема подключения предоставлена в ознакомительных целях и не является проектом монтажа

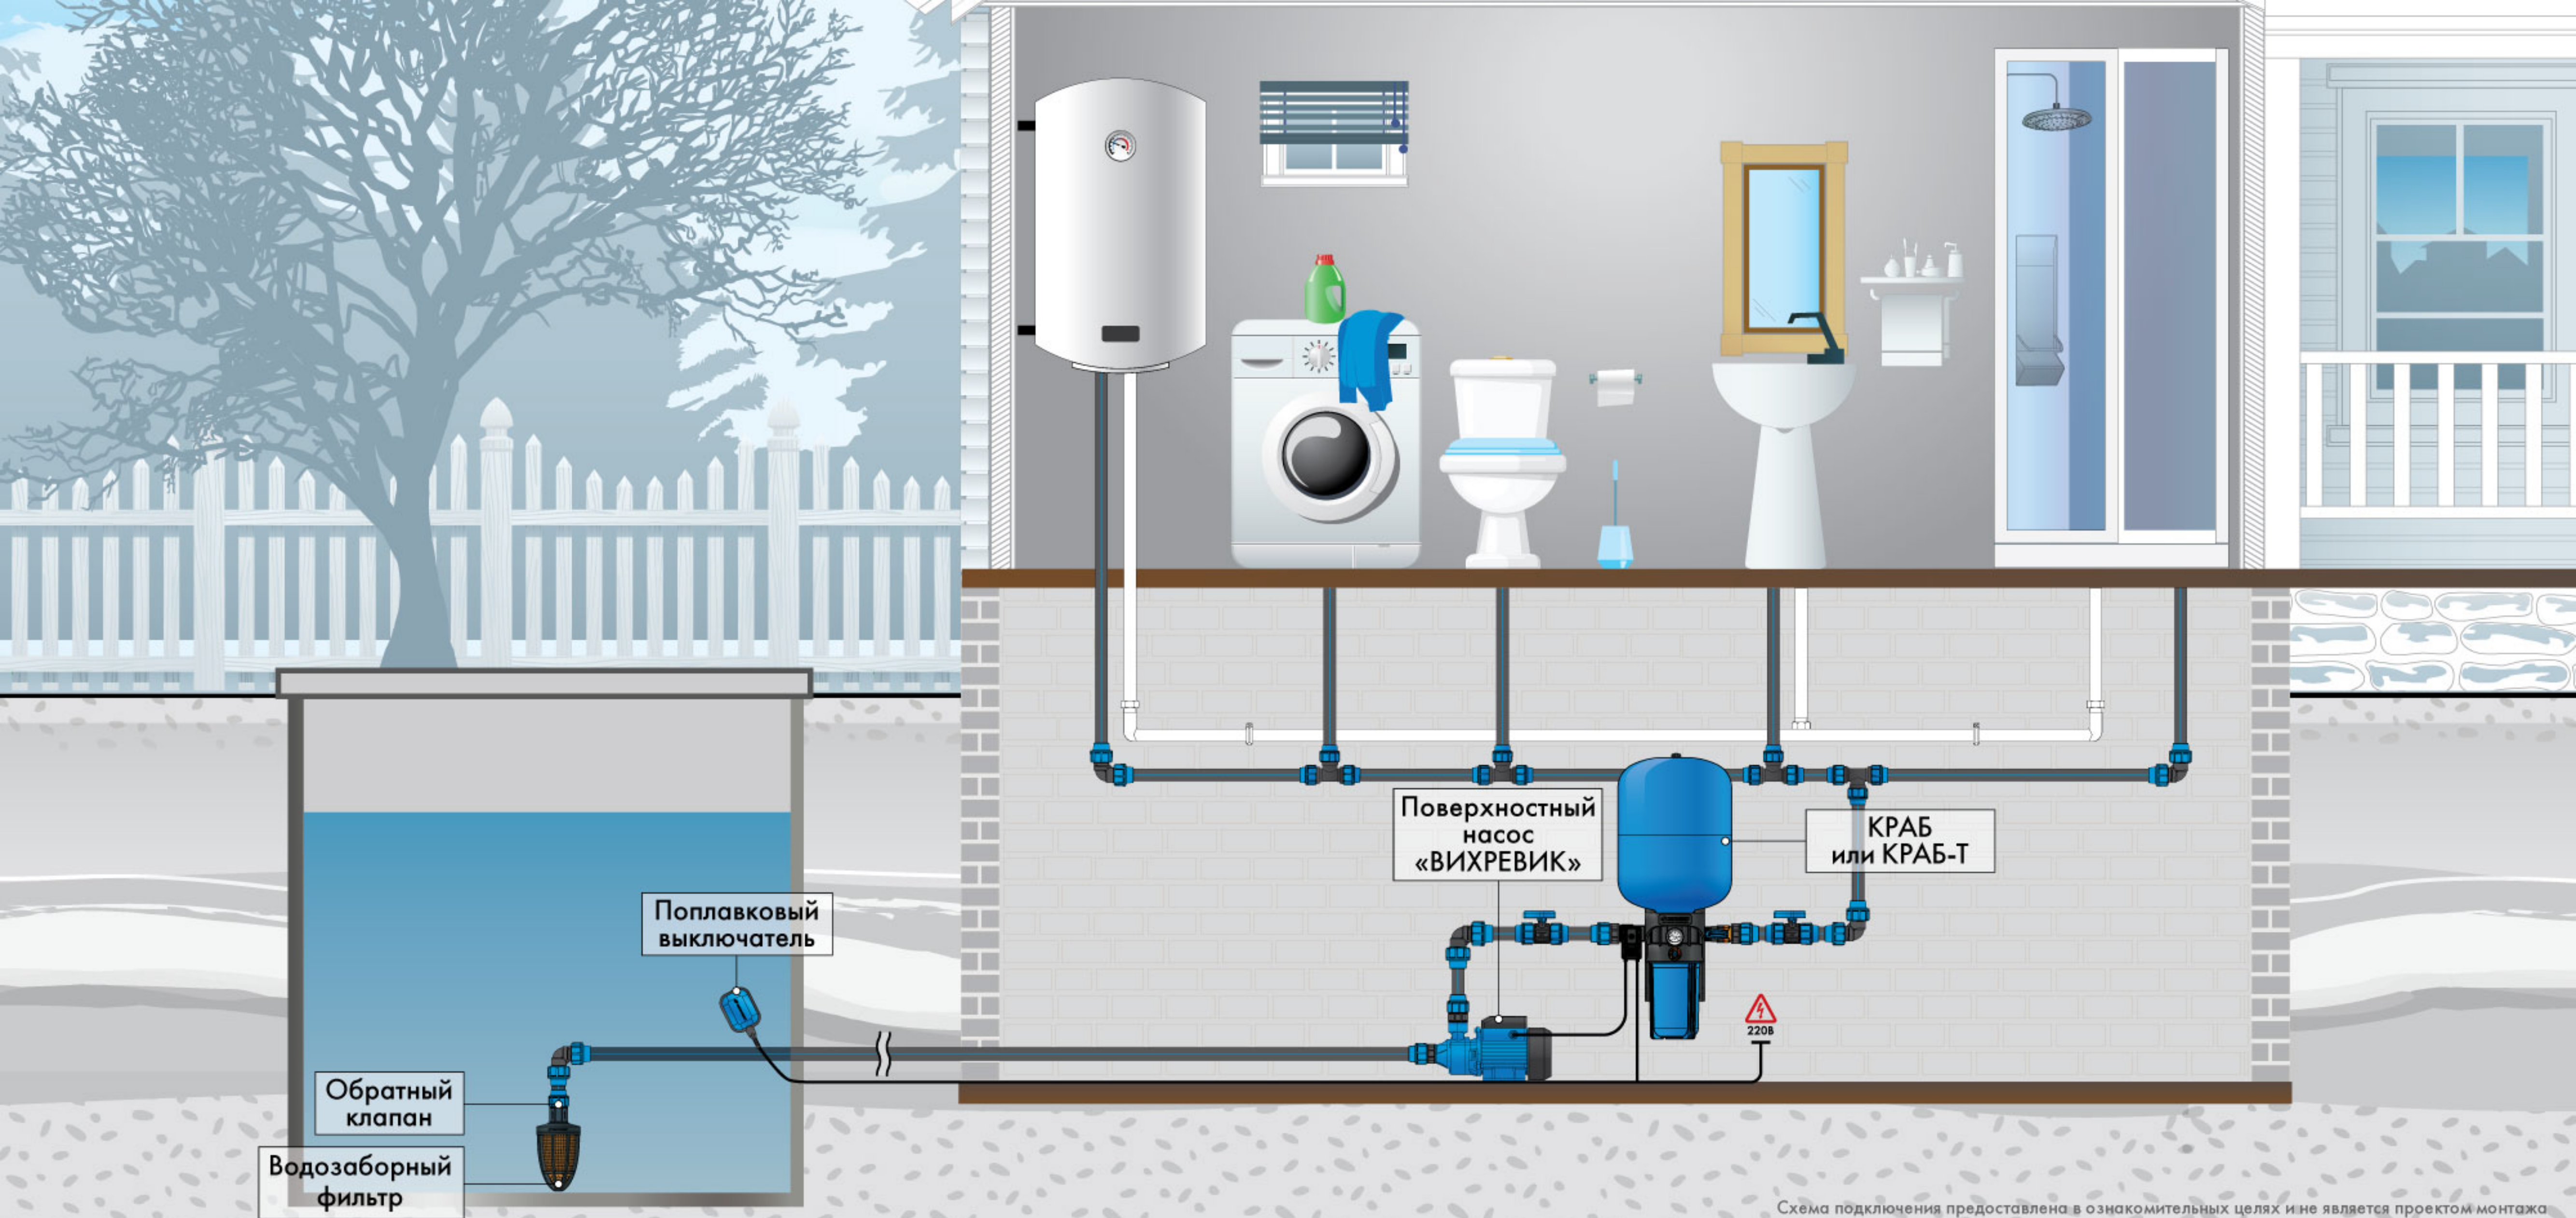


Схема подключения предоставлена в ознакомительных целях и не является проектом монтажа

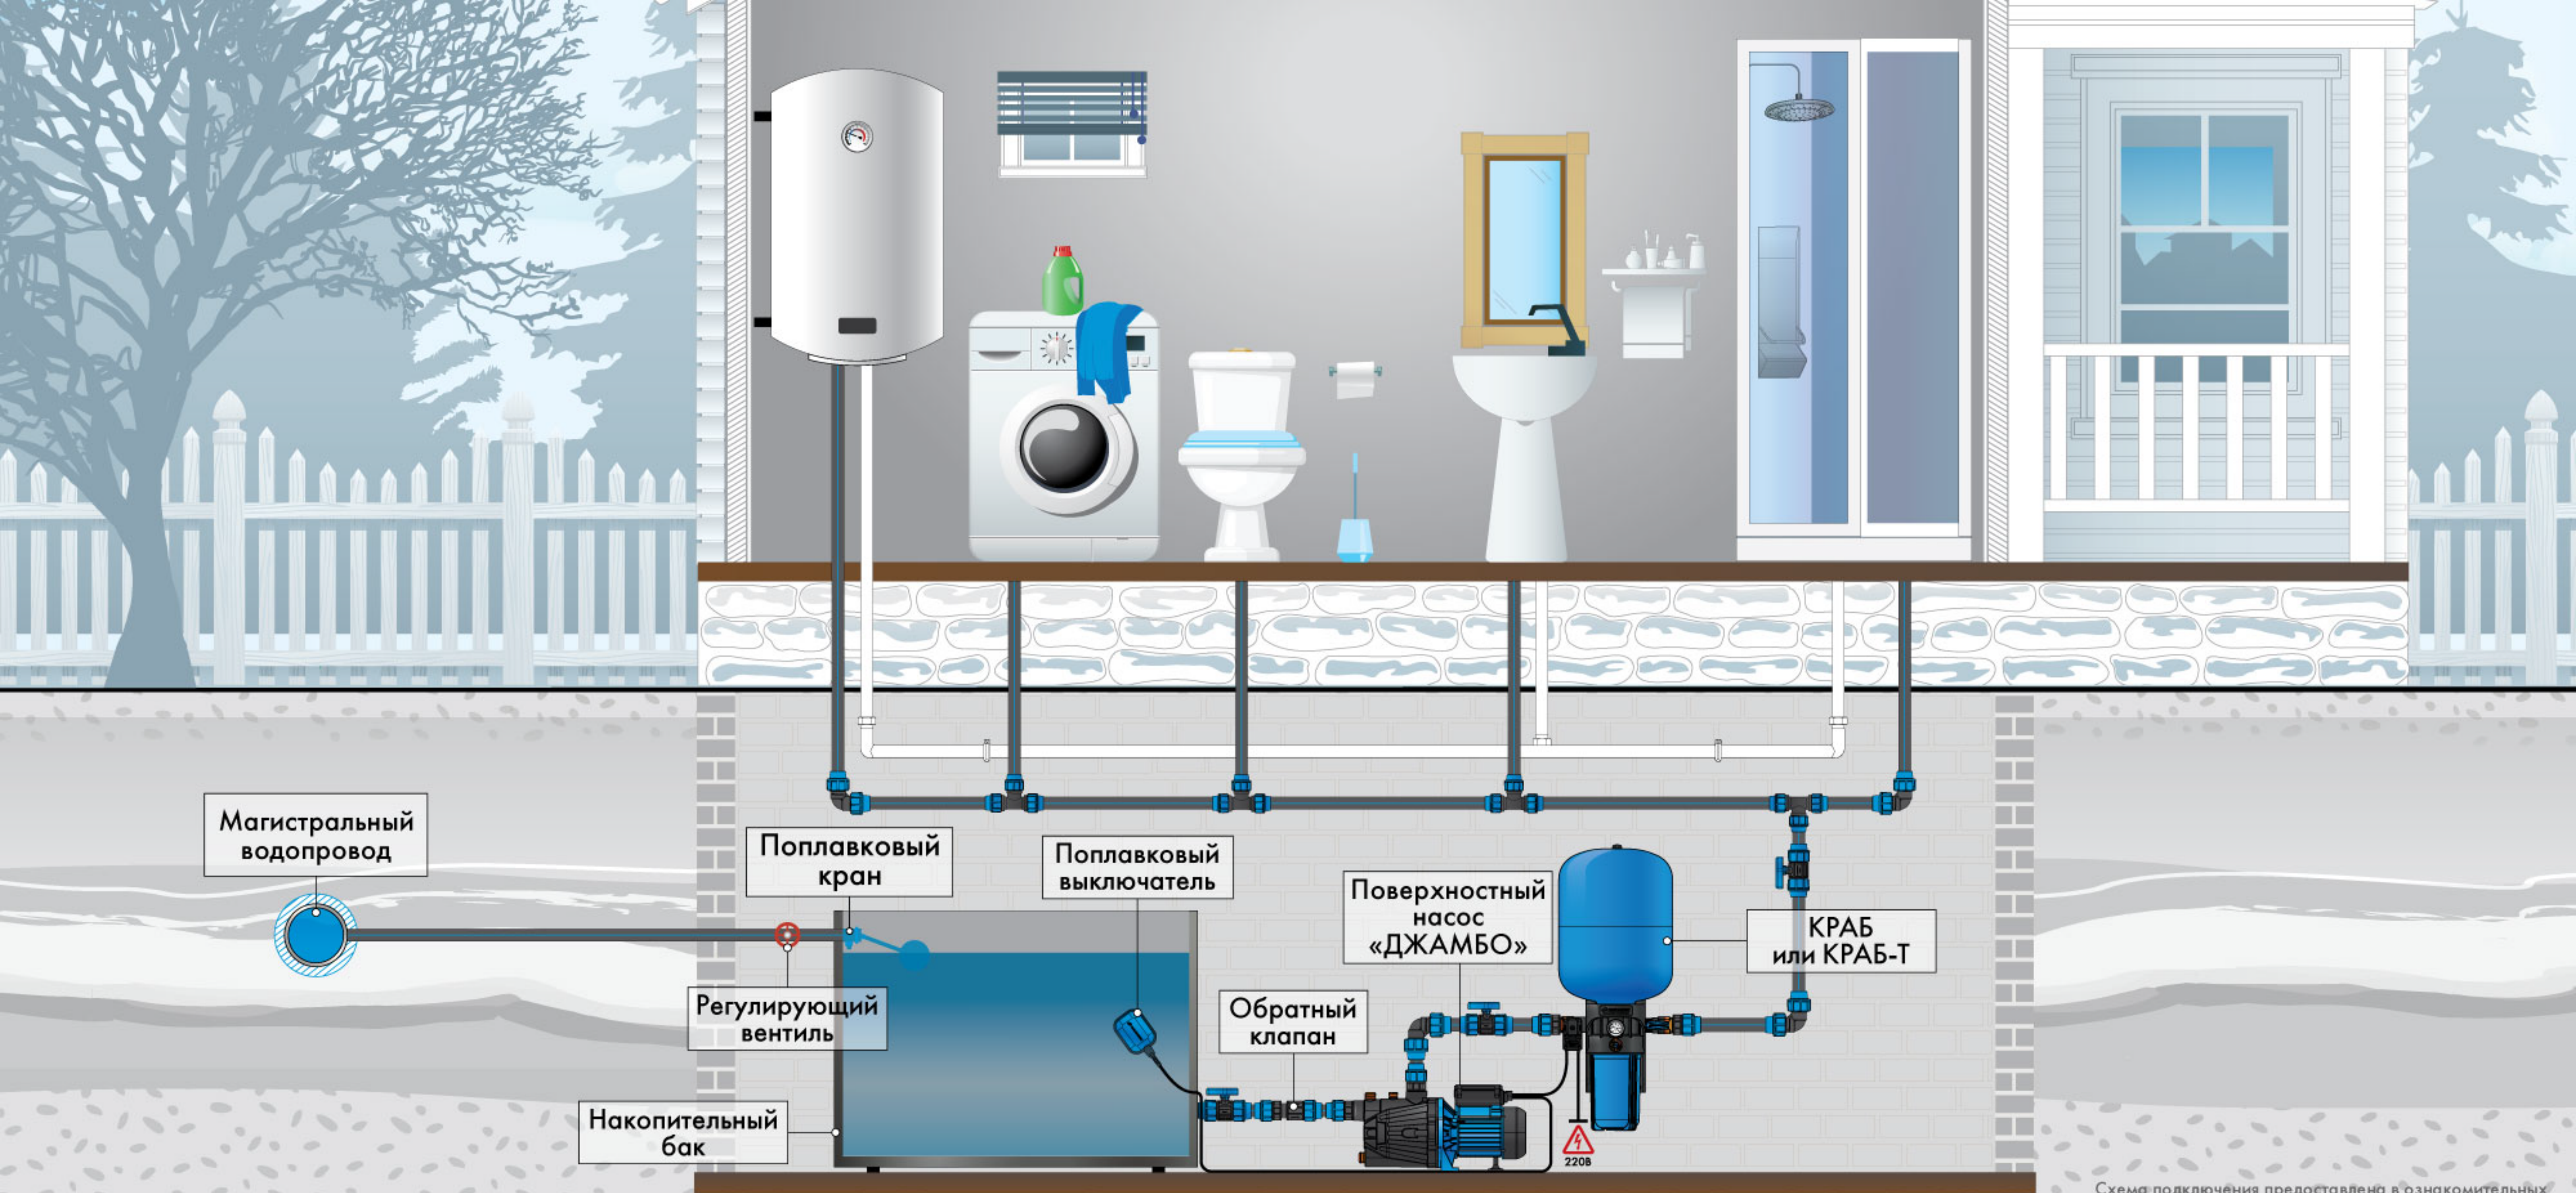


Схема подключения предоставлена в ознакомительных целях и не является проектом монтажа

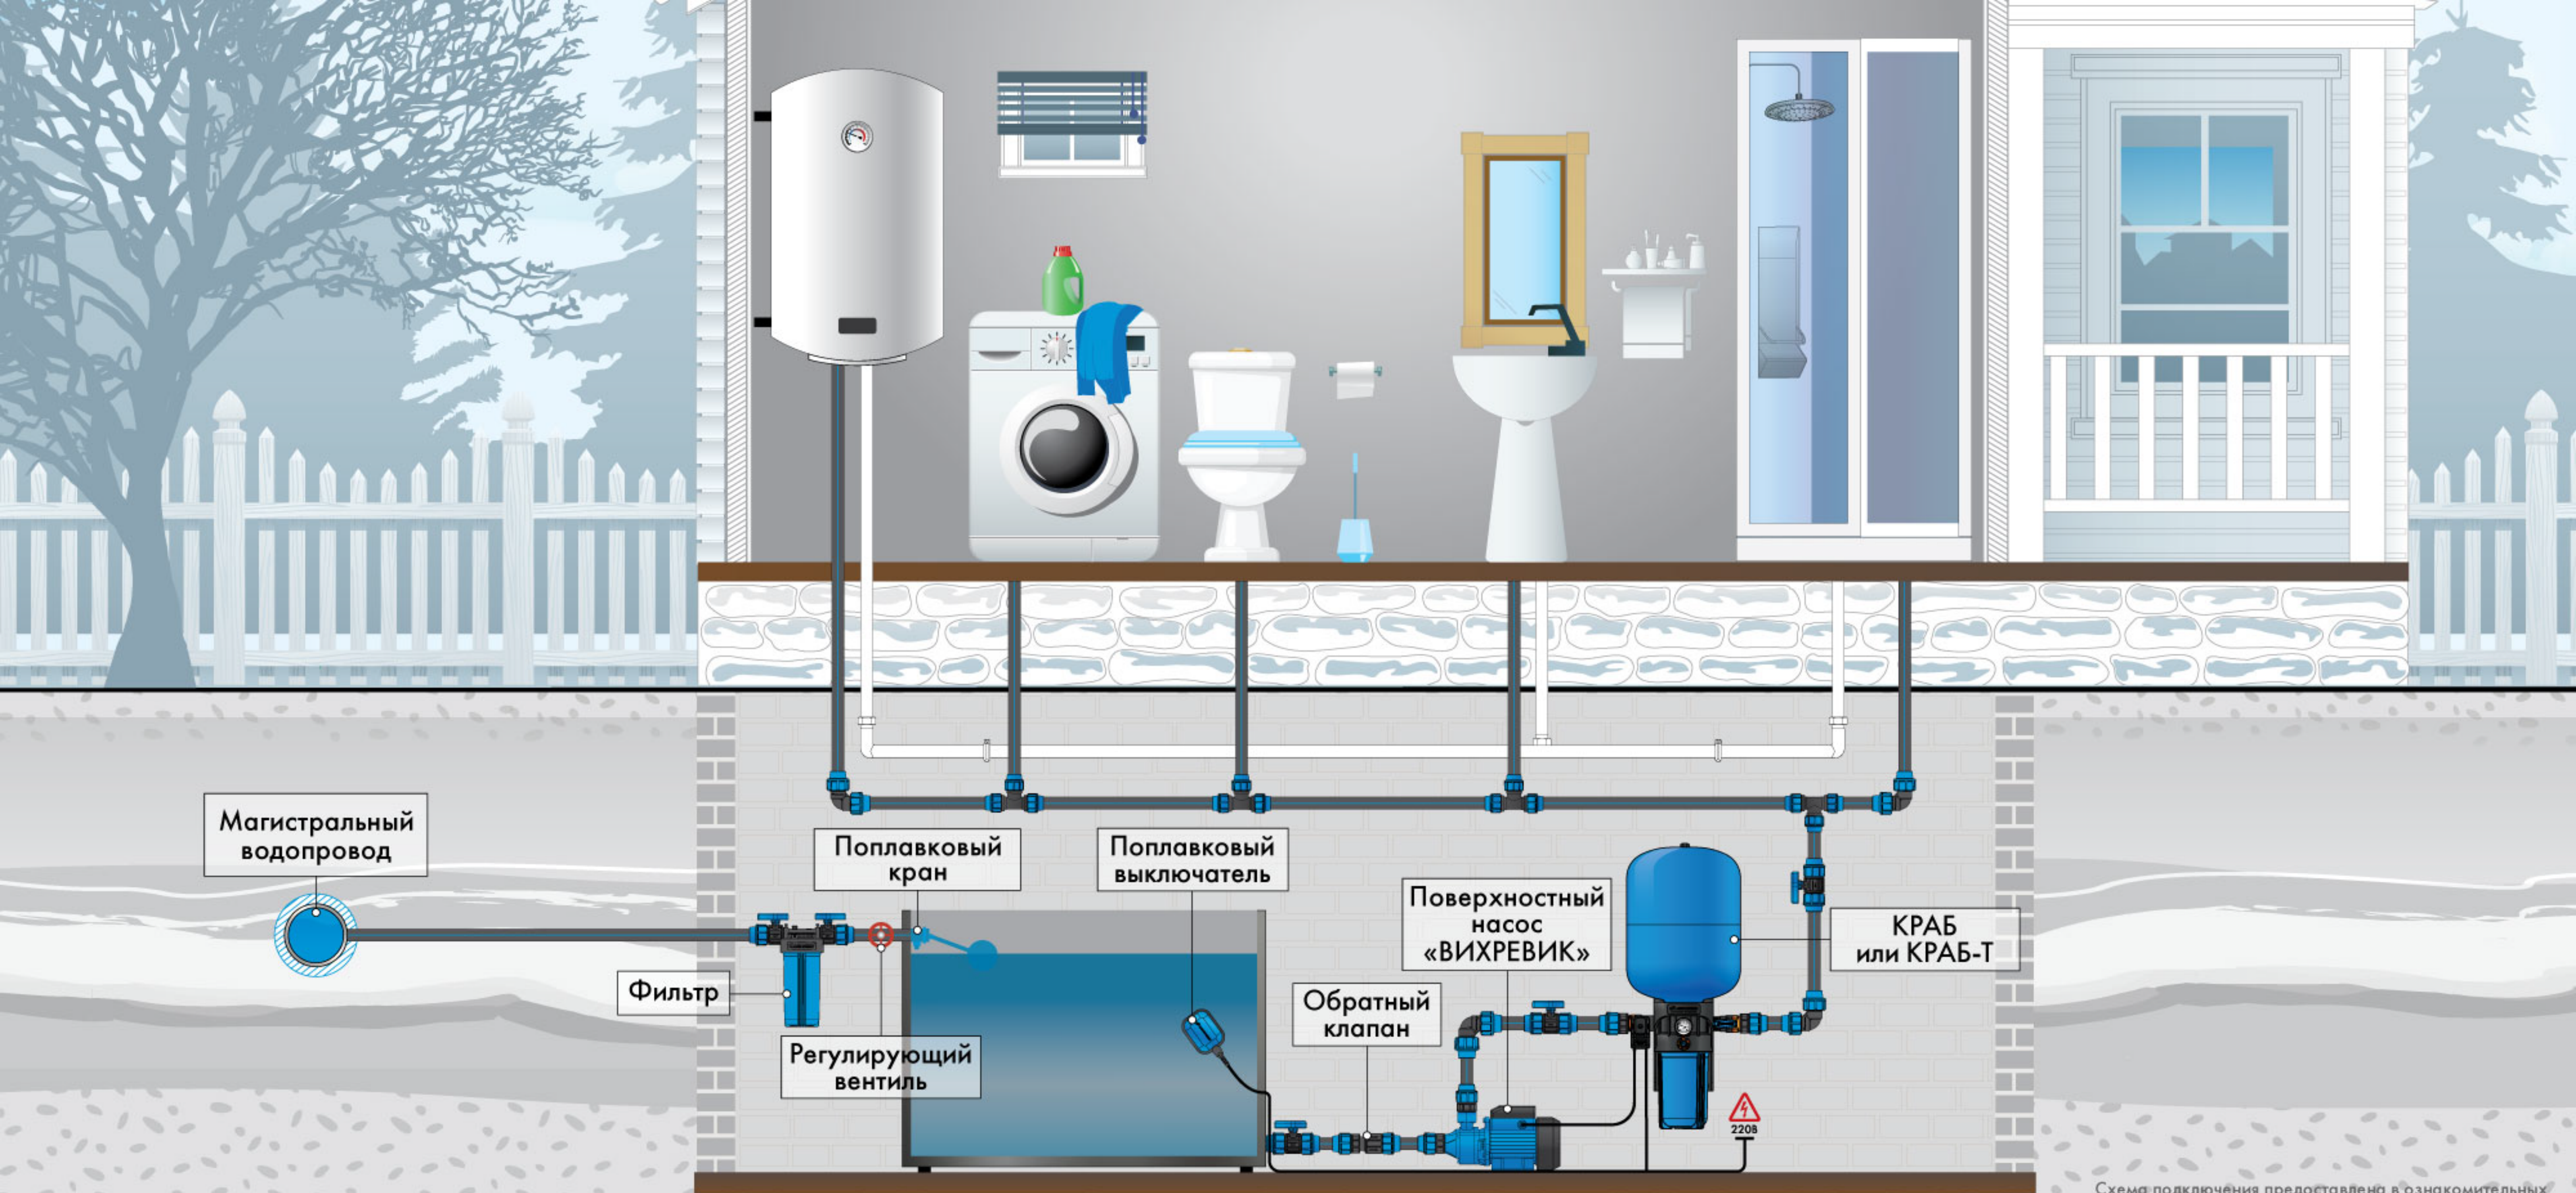


Схема подключения предоставлена в ознакомительных целях и не является проектом монтажа